IMPLANTATION D'UN ÉDICULE SANITAIRE
MODULE BETON ELLIPSE - 2 URINOIRS

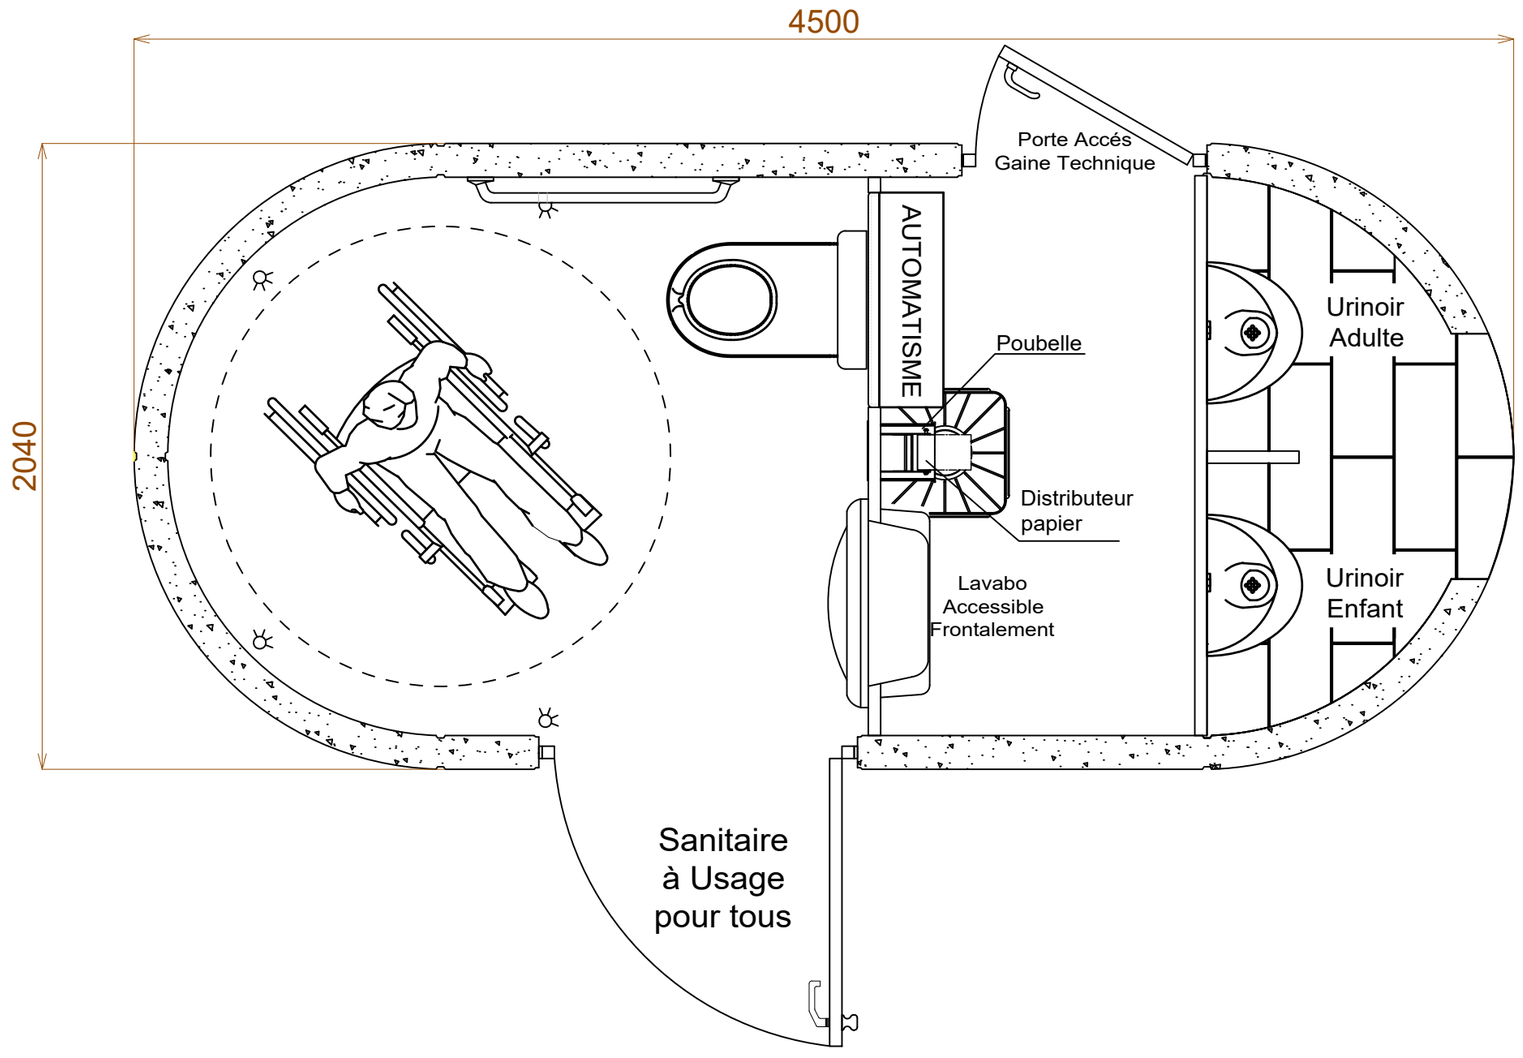

INDICE	MODIFICATIONS	DESSINATEUR	DATE

RÉFÉRENCE DU PLAN: IMPLANTATION D'UN ÉDICULE SANITAIRE

Ce plan est notre propriété, il ne peut être ni reproduit ni communiqué sans notre autorisation.Les spécifications portées n'engagent pas le constructeur et peuvent être modifiées sans préavis.

DATE:	ÉCHELLE:	N°DOSSIER:	INDICE:	RESPONSABLE PROJET:
07-03-2016	1/20ème		....	Réjane Bert

SAGELEC®
Z.I. Bd Pierre et Marie Curie
BP 10145
44154 ANCENIS CEDEX
Tél: 02-40-83-22-14
Fax: 02-40-98-88-64
e-mail:b.rejane@sagelec.fr

VUE DE FACE DE L'ÉDICULE SANITAIRE
MODULE BETON ELLIPSE - 2 URINOIRS

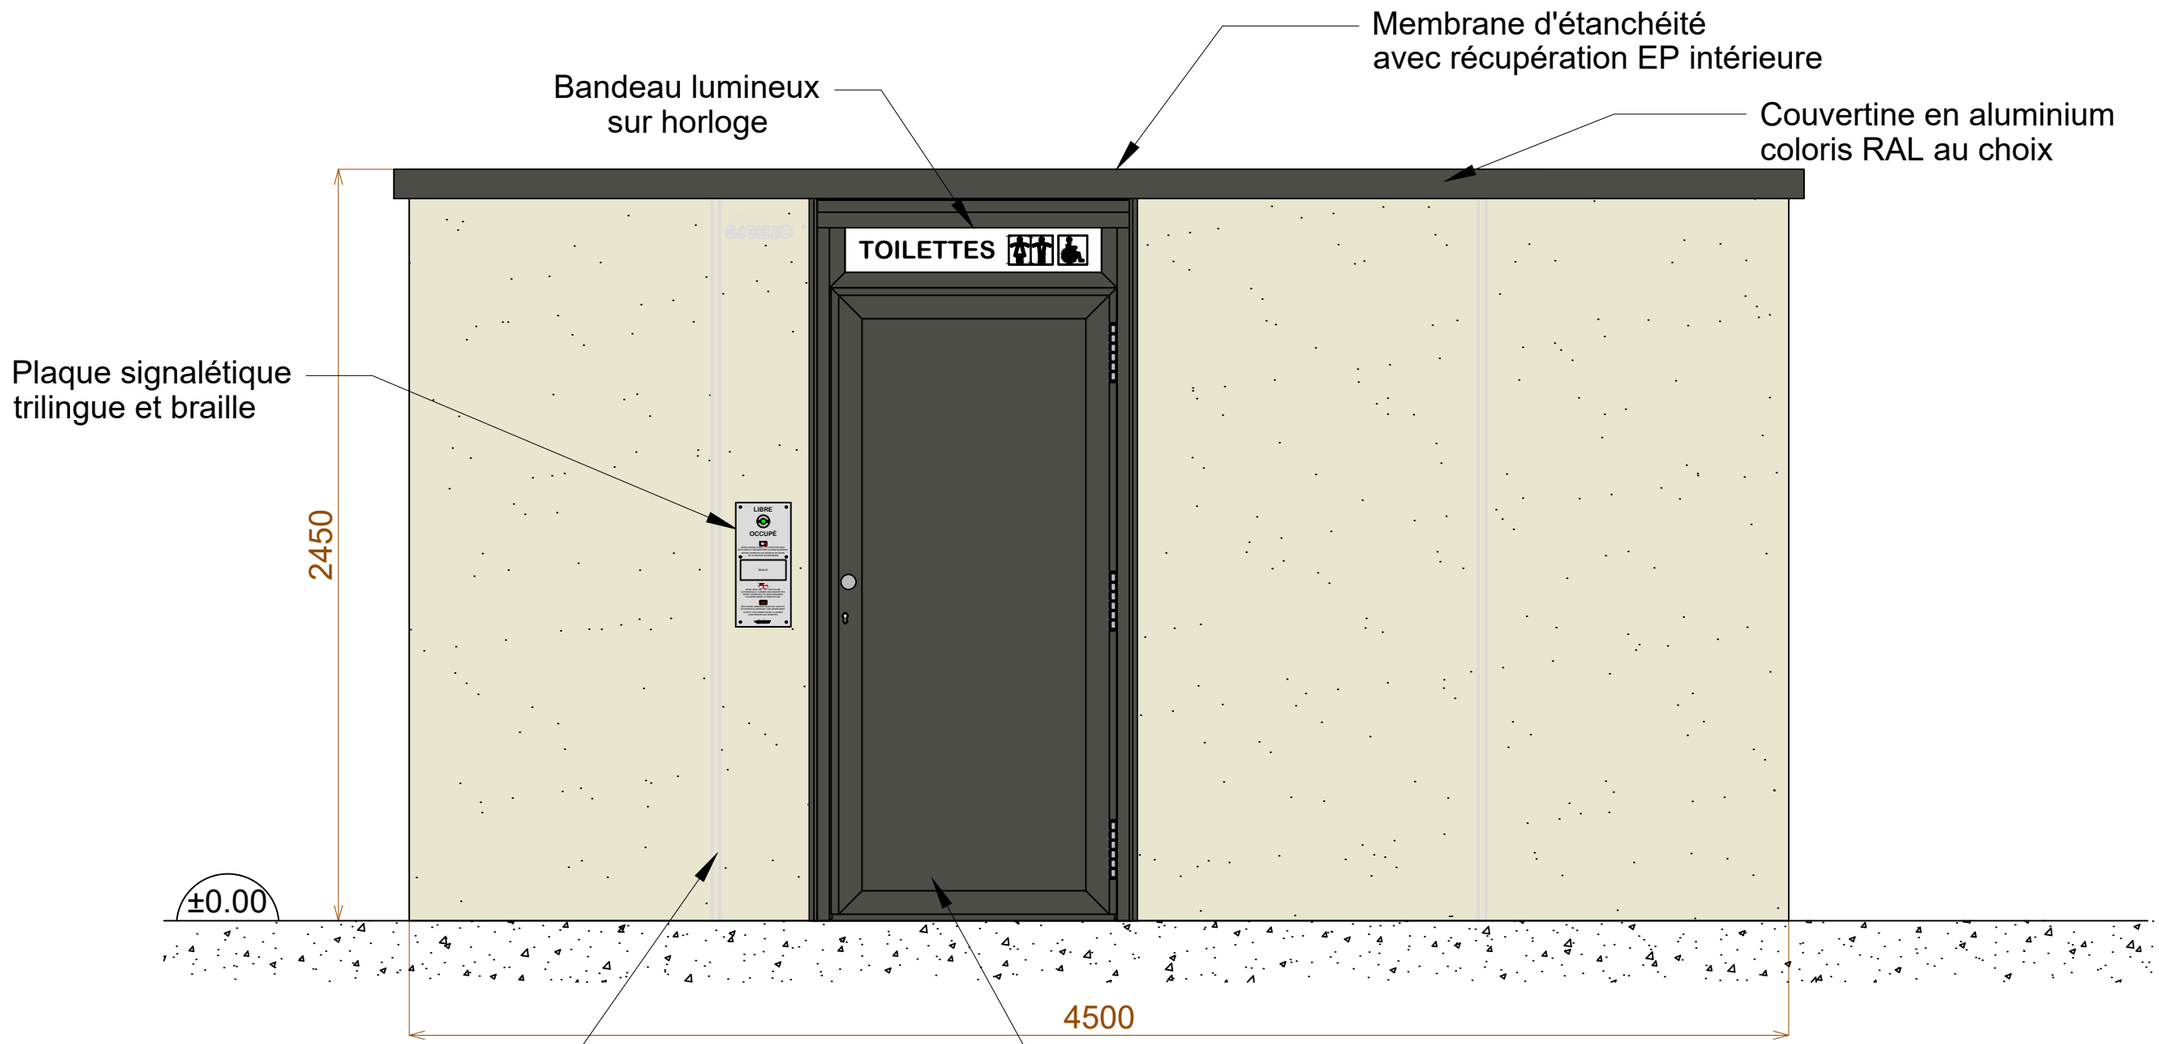

INDICE	MODIFICATIONS	DESSINATEUR	DATE

RÉFÉRENCE DU PLAN: VUE DE FACE DE L'ÉDICULE SANITAIRE

Ce plan est notre propriété, il ne peut être ni reproduit ni communiqué sans notre autorisation.Les spécifications portées n'engagent pas le constructeur et peuvent être modifiées sans préavis.

DATE:	ÉCHELLE:	N°DOSSIER:	INDICE:
07-03-2016	1/20ème		....

SAGELEC®
Z.I. Bd Pierre et Marie Curie
BP 10145
44154 ANCENIS CEDEX
Tél: 02-40-83-22-14
Fax: 02-40-98-88-64
e-mail:b.rejane@sagelec.fr

RESPONSABLE PROJET: Réjane Bert

VUE ARRIÈRE DE L'ÉDICULE SANITAIRE
MODULE BETON ELLIPSE - 2 URINOIRS

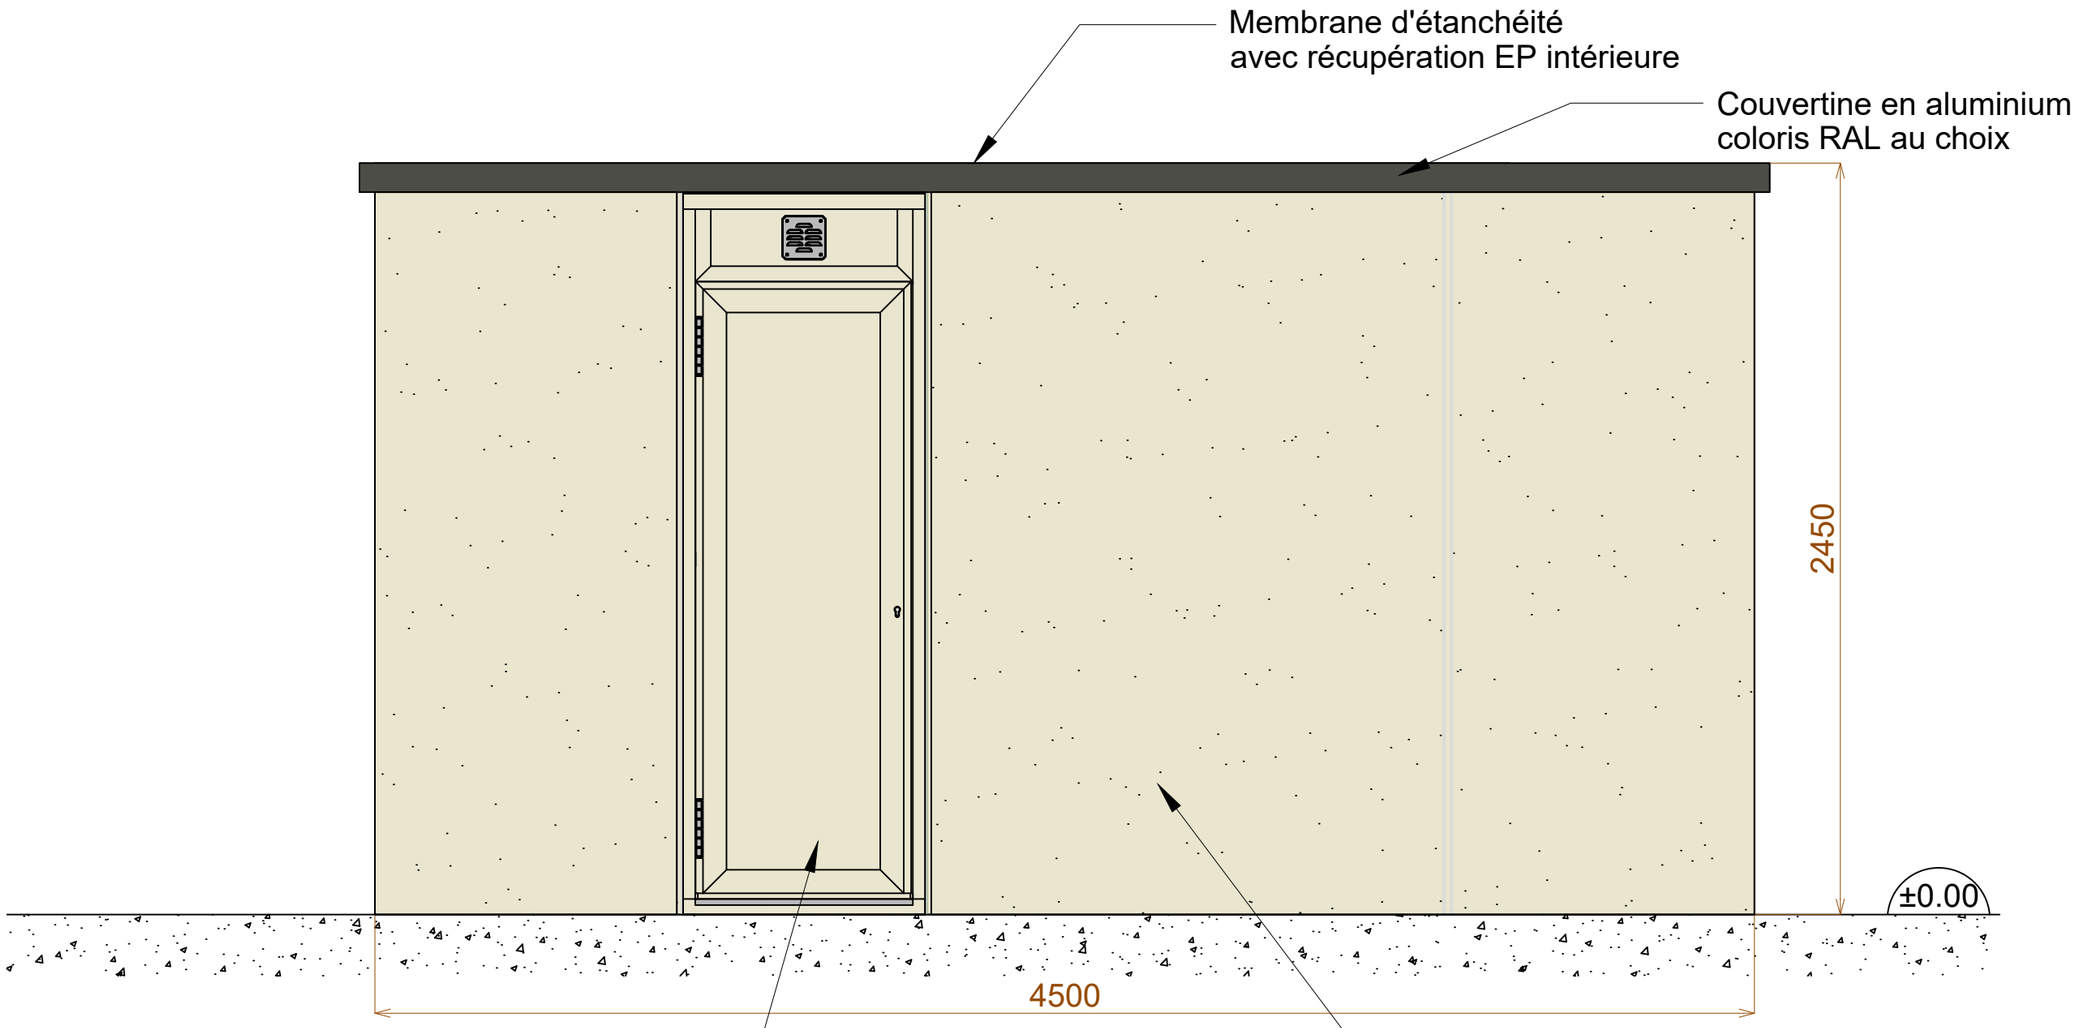

INDICE	MODIFICATIONS	DESSINATEUR	DATE

RÉFÉRENCE DU PLAN: VUE ARRIÈRE DE L'ÉDICULE SANITAIRE

Ce plan est notre propriété, il ne peut être ni reproduit ni communiqué sans notre autorisation.Les spécifications portées n'engagent pas le constructeur et peuvent être modifiées sans préavis.

DATE:	ÉCHELLE:	N°DOSSIER:	INDICE:	RESPONSABLE PROJET:
07-03-2016	1/20ème		....	Réjane Bert

SAGELEC®
Z.I. Bd Pierre et Marie Curie
BP 10145
44154 ANCENIS CEDEX
Tél: 02-40-83-22-14
Fax: 02-40-98-88-64
e-mail:b.rejane@sagelec.fr

VUE DE CÔTÉS DE L'ÉDICULE SANITAIRE
MODULE BETON ELLIPSE - 2 URINOIRS

Vue de Gauche

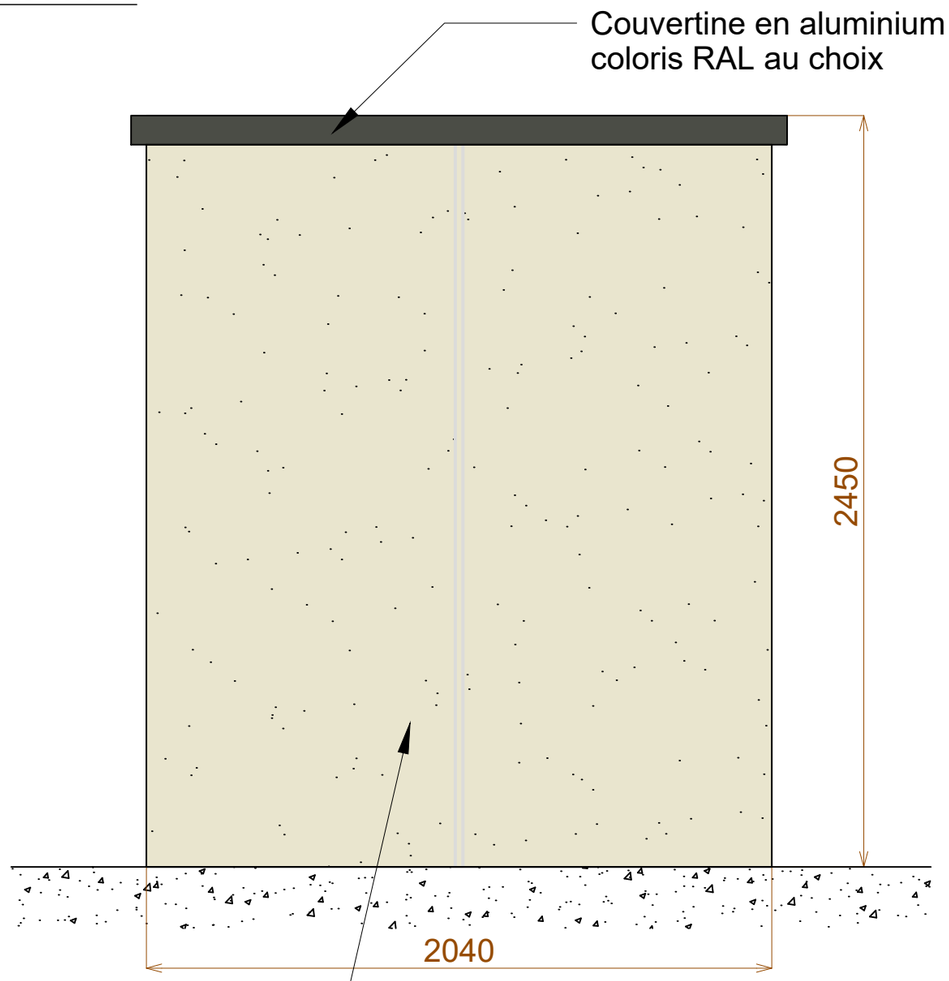

Vue de Droite

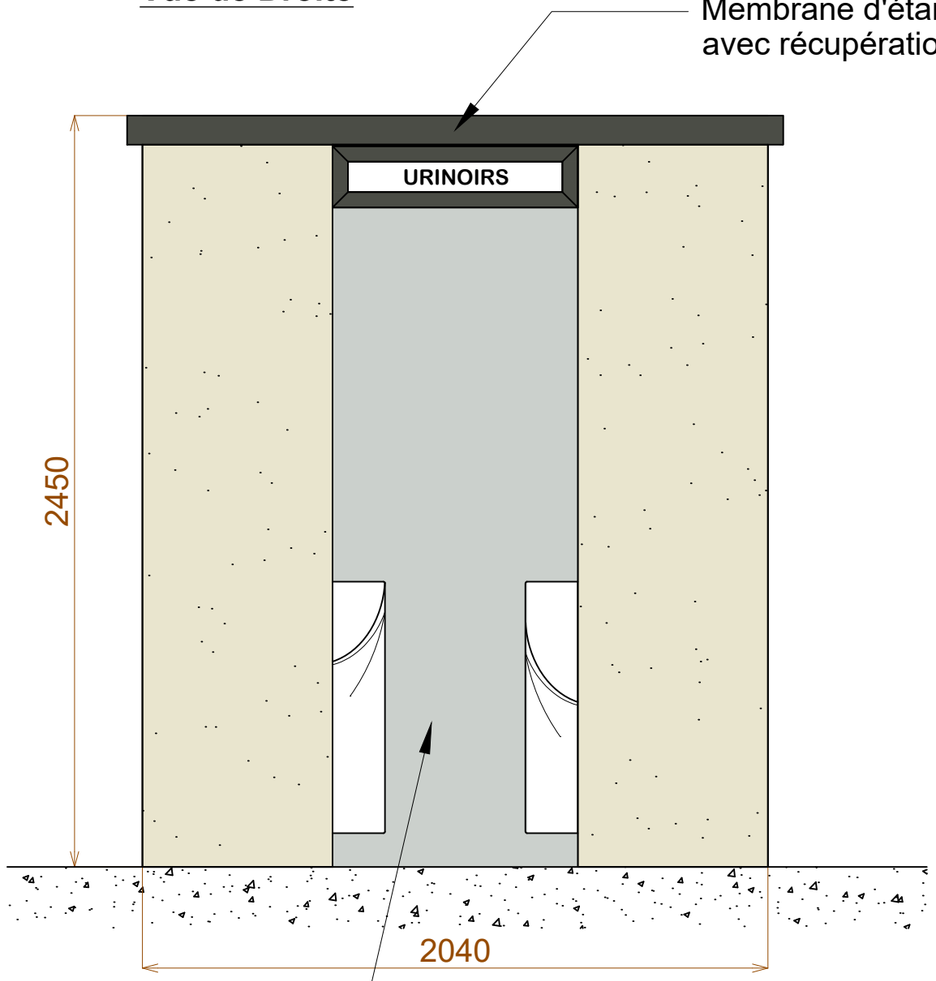

INDICE	MODIFICATIONS	DESSINATEUR	DATE

RÉFÉRENCE DU PLAN: VUE DE CÔTÉS DE L'ÉDICULE SANITAIRE

Ce plan est notre propriété, il ne peut être ni reproduit ni communiqué sans notre autorisation.Les spécifications portées n'engagent pas le constructeur et peuvent être modifiées sans préavis.

DATE:	ÉCHELLE:	N°DOSSIER:	INDICE:	RESPONSABLE PROJET:
07-03-2016	1/20ème		....	Réjane Bert

SAGELEC®
Z.I. Bd Pierre et Marie Curie
BP 10145
44154 ANCENIS CEDEX
Tél: 02-40-83-22-14
Fax: 02-40-98-88-64
e-mail:b.rejane@sagelec.fr

PLAN DE PRÉPARATION DE SOL - lot Client
MODULE BETON ELLIPSE - 2 URINOIRS

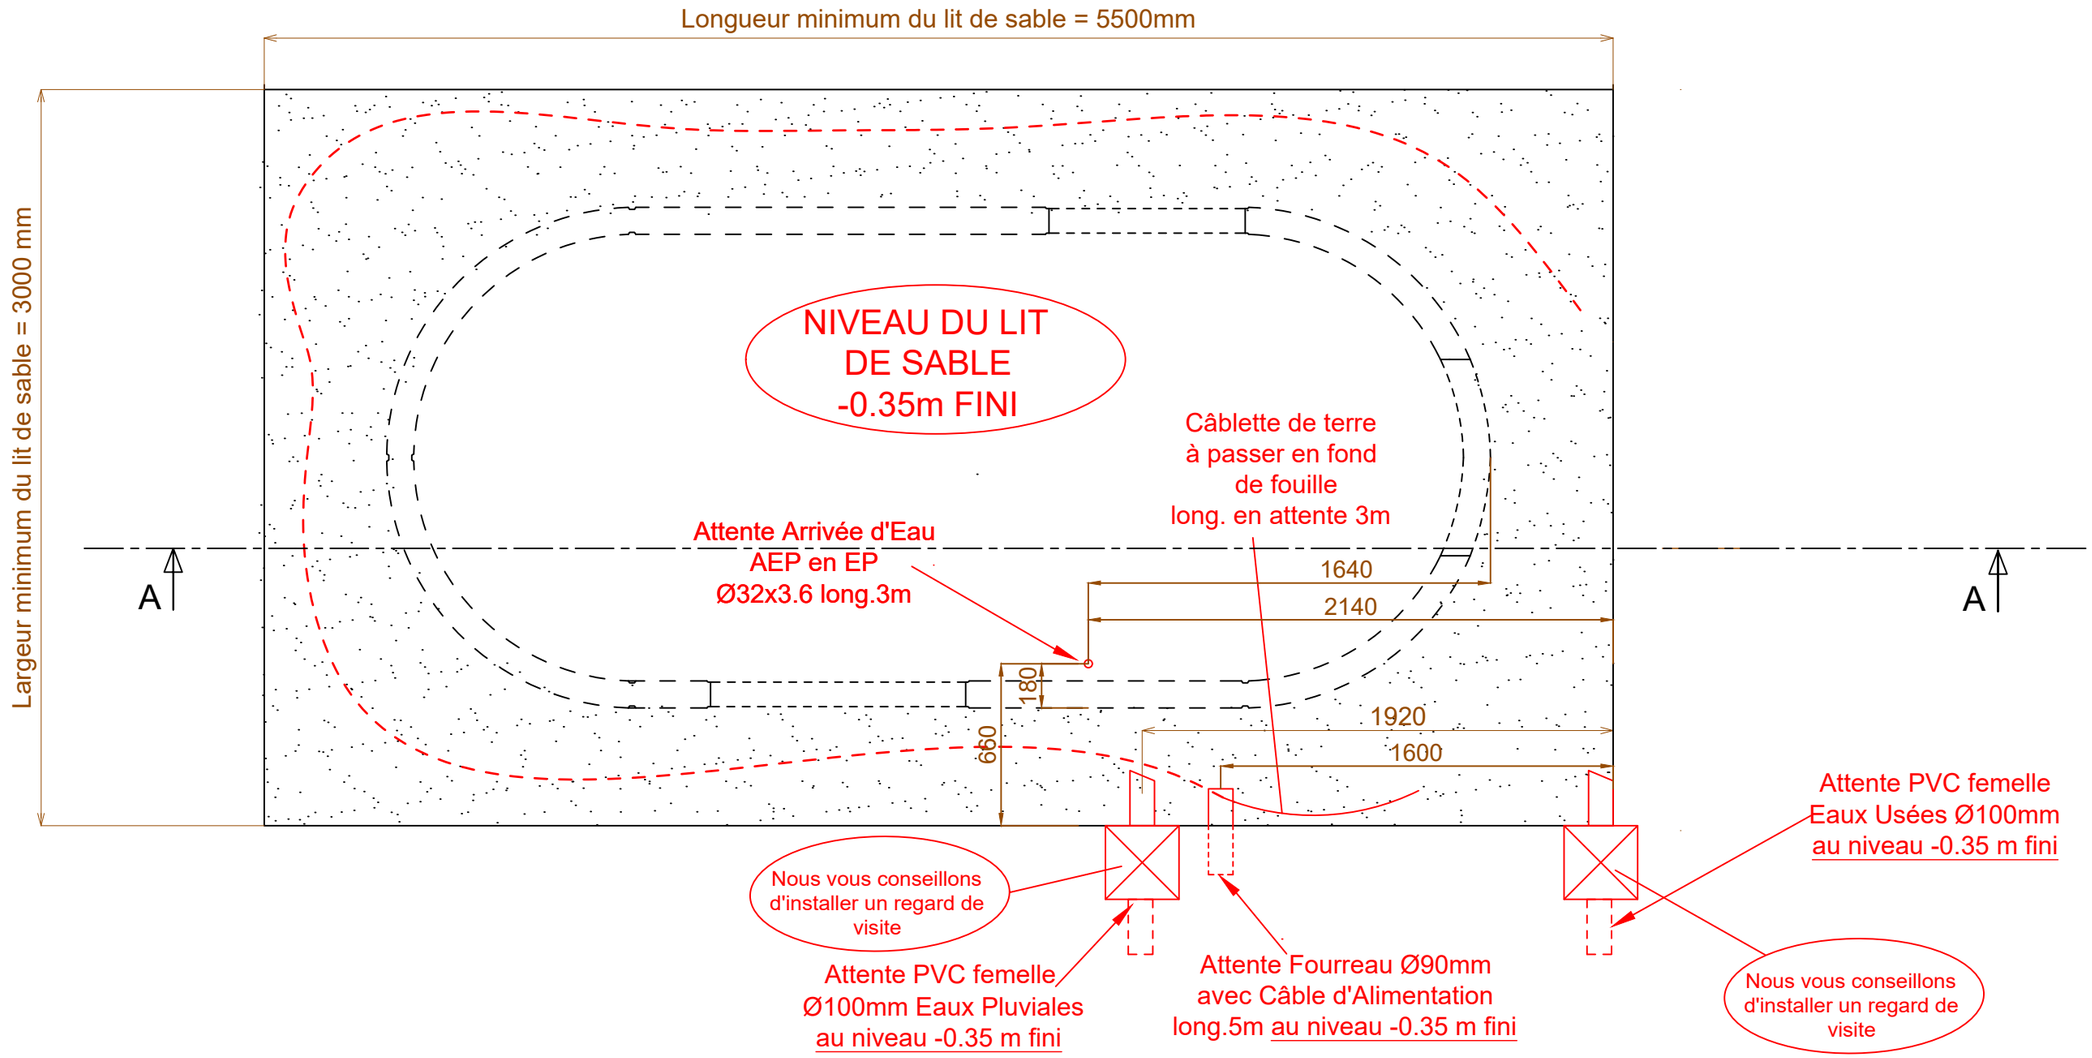

INDICE	MODIFICATIONS	DESSINATEUR	DATE

RÉFÉRENCE DU PLAN: PLAN DE PRÉPARATION DE SOL - lot Client

Ce plan est notre propriété, il ne peut être ni reproduit ni communiqué sans notre autorisation.Les spécifications portées n'engagent pas le constructeur et peuvent être modifiées sans préavis.

DATE:	ÉCHELLE:	N°DOSSIER:	INDICE:	RESPONSABLE PROJET:
07-03-2016	1/25ème		....	Réjane Bert

SAGELEC®
Z.I. Bd Pierre et Marie Curie
BP 10145
44154 ANCENIS CEDEX
Tél: 02-40-83-22-14
Fax: 02-40-98-88-64
e-mail:b.rejane@sagelec.fr

PLAN DE PRÉPARATION DE SOL - COUPE A-A
MODULE BETON ELLIPSE - 2 URINOIRS

Nota: -La recharge autour du module ne doit en aucun cas excéder 35cm.
Pour toute demande de remblayage supérieur à 35cm, cela nécessitera une étude de calcul spécifique

350mm de recharge
à l'identique
après la mise en place
du module béton
(charge client)

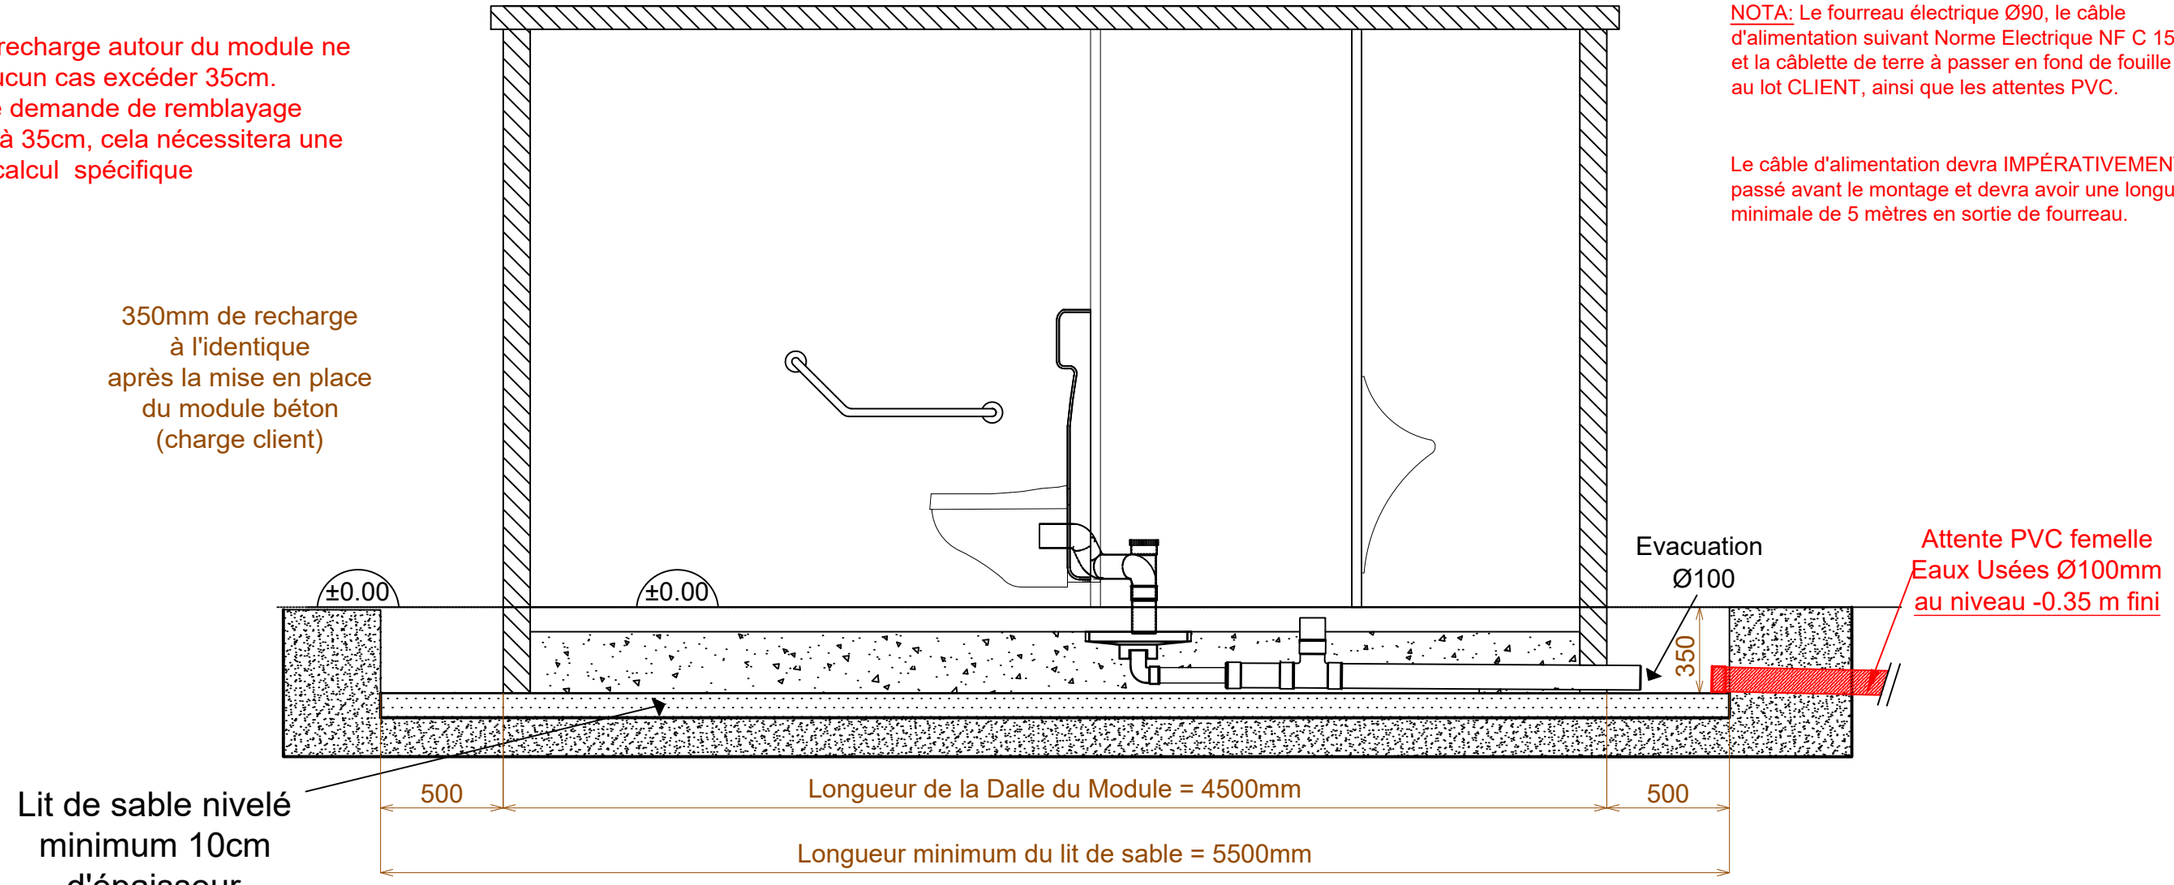

NOTA: Le fourreau électrique Ø90, le câble d'alimentation suivant Norme Electrique NF C 15-100 et la câblette de terre à passer en fond de fouille sont au lot CLIENT, ainsi que les attentes PVC.

Le câble d'alimentation devra IMPÉRATIVEMENT être passé avant le montage et devra avoir une longueur minimale de 5 mètres en sortie de fourreau.

INDICE	MODIFICATIONS	DESSINATEUR	DATE

RÉFÉRENCE DU PLAN: PLAN DE PRÉPARATION DE SOL - COUPE A-A

Ce plan est notre propriété, il ne peut être ni reproduit ni communiqué sans notre autorisation.Les spécifications portées n'engagent pas le constructeur et peuvent être modifiées sans préavis.

DATE:	ÉCHELLE:	N°DOSSIER:	INDICE:	RESPONSABLE PROJET:
07-03-2016	1/25ème		....	Réjane Bert

SAGELEC®
Z.I. Bd Pierre et Marie Curie
BP 10145
44154 ANCENIS CEDEX
Tél: 02-40-83-22-14
Fax: 02-40-98-88-64
e-mail:b.rejane@sagelec.fr

CLARINETTE DE DISTRIBUTION D'EAU - lot Sagelec

MODULE BETON ELLIPSE - 2 URINOIRS

Pression Statique: 3Bars minimum - 4Bars maximum
Si la pression est supérieure à 4bars, nous installerons un régulateur de pression minimum Ø26/34

Pression Dynamique: 1Bar

Débit: 2 litres/s
Si le débit est inférieur à 2 litres/seconde
Nous installerons un accumulateur hydro-pneumatique 60 Litres

A -	Coupure générale	1 vanne 26/34 mâle
B -	WC PMR	1 vanne 26/34 mâle
C -	Accumulateur	1 vanne 26/34 mâle
D -	Urinoir Enfant	1 vanne 15/21 mâle
E -	Urinoir Adulte	1 vanne 15/21 mâle
F -	Lance de nettoyage	1 vanne 20/27 mâle

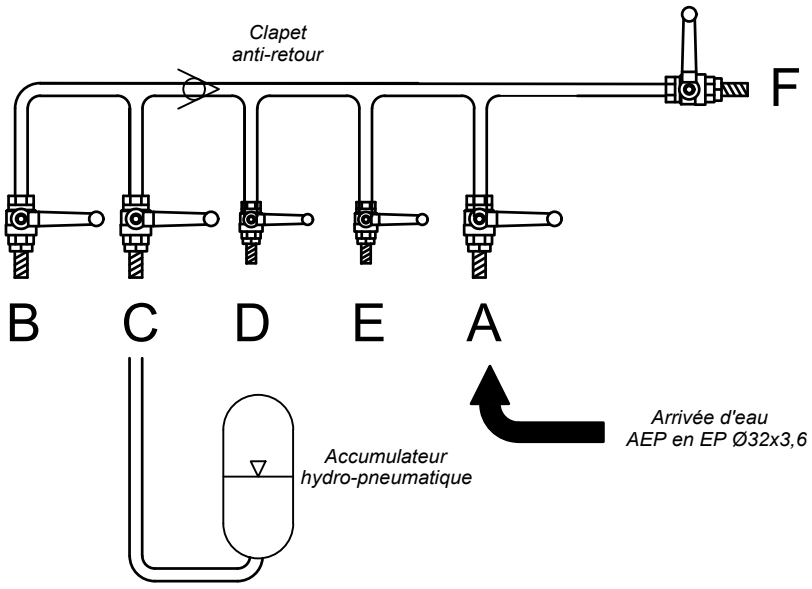

NOTA: Les vannes d'arrivée d'eau sont au lot SAGELEC mais le tuyau d'alimentation AEP en EP Ø 32x3.6 est au lot CLIENT et devra être passé et raccordé au compteur avant notre intervention. Il aura une longueur minimale de 3 mètres en sortie.

INDICE	MODIFICATIONS	DESSINATEUR	DATE

RÉFÉRENCE DU PLAN: CLARINETTE DE DISTRIBUTION D'EAU - lot Sagelec

Ce plan est notre propriété, il ne peut être ni reproduit ni communiqué sans notre autorisation.Les spécifications portées n'engagent pas le constructeur et peuvent être modifiées sans préavis.

SAGELEC®
Z.I. Bd Pierre et Marie Curie
BP 10145
44154 ANCENIS CEDEX
Tél: 02-40-83-22-14
Fax: 02-40-98-88-64
e-mail:b.rejane@sagelec.fr

DATE:	ÉCHELLE:	N°DOSSIER:	INDICE:	RESPONSABLE PROJET:
07-03-2016			....	Réjane Bert

TABLEAU ÉLECTRIQUE DE L'ÉDICULE SANITAIRE - lot Sagelec

MODULE BETON ELLIPSE - 2 URINOIRS

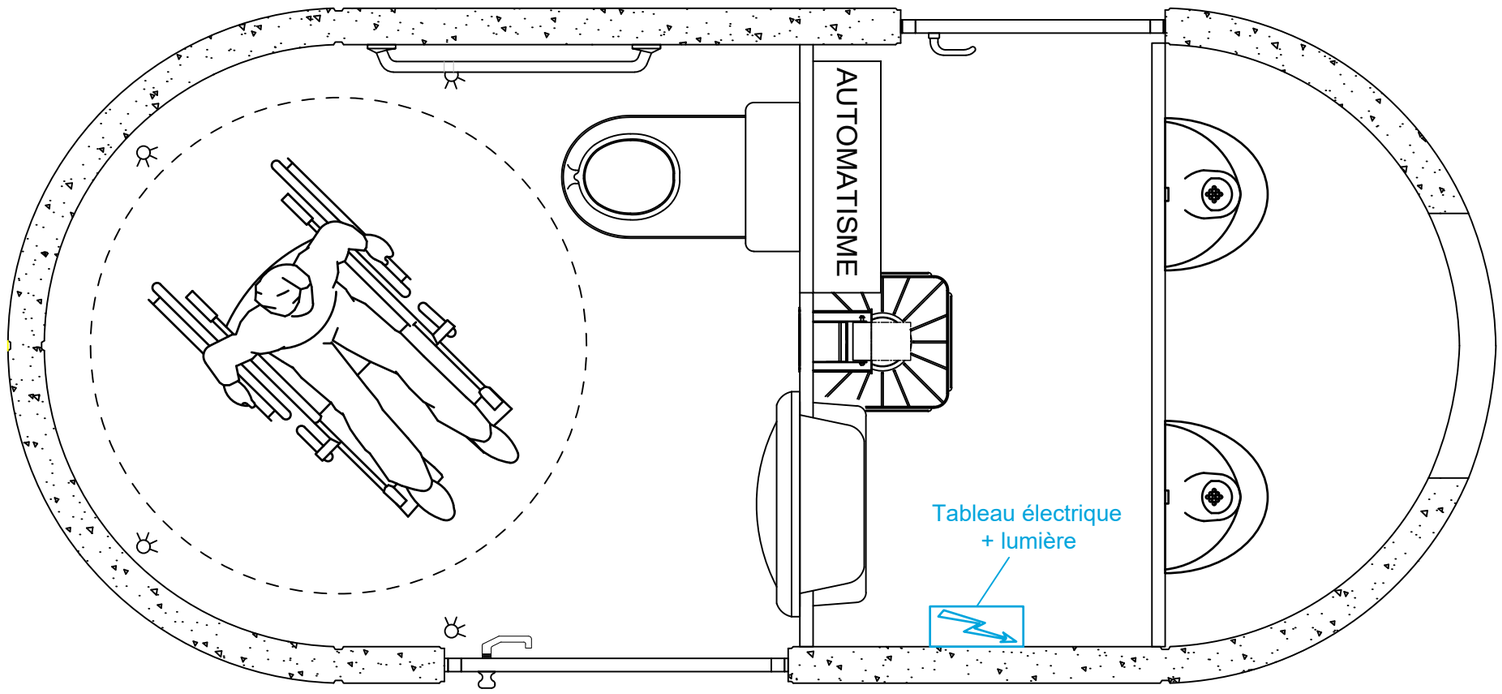

Tableau électrique de protection

1 Protection 32A en monophasé disjoncteur différentiel 30mA en tête d'installation
1 Protection 10A disjoncteur Wc PMR
1 Protection 10A disjoncteur Lavabo
2 Protections 10A disjoncteur Urinoirs
1 Protection 10A disjoncteur Lumière Gaine Technique
1 Protection 10A disjoncteur Chauffage Hors Gel
1 Protection 10A disjoncteur pour prise de courant
1 Prise Bip+T modulaire pour travaux de maintenance

Puissances électriques utiles

1 Wc PMR= 1 500W
1 Lavabo= 1 500W
2 Urinoirs= 200W
1 Lumière Gaine Technique= 100W
1 Chauffage Hors Gel GT=1000W

NOTA: Le fourreau électrique Ø90, le câble d'alimentation suivant la Norme Electrique NF C 15-100 et la câblette de terre à passer en fond de fouille sont au lot client.

Le câble d'alimentation devra IMPÉRATIVEMENT être passé avant le montage et devra avoir une longueur minimale de 5 mètres en sortie de fourreau.

INDICE	MODIFICATIONS	DESSINATEUR	DATE

RÉFÉRENCE DU PLAN: TABLEAU ÉLECTRIQUE DE L'ÉDICULE SANITAIRE - lot Sagelec

Ce plan est notre propriété, il ne peut être ni reproduit ni communiqué sans notre autorisation.Les spécifications portées n'engagent pas le constructeur et peuvent être modifiées sans préavis.

DATE:	ÉCHELLE:	N°DOSSIER:	INDICE:	RESPONSABLE PROJET:
07-03-2016			....	Réjane Bert

SAGELEC®
Z.I. Bd Pierre et Marie Curie
BP 10145
44154 ANCENIS CEDEX
Tél: 02-40-83-22-14
Fax: 02-40-98-88-64
e-mail:b.rejane@sagelec.fr