


# IMPLANTATION D'UN ÉDICULE SANITAIRE MODULE BÉTON ELLIPSE

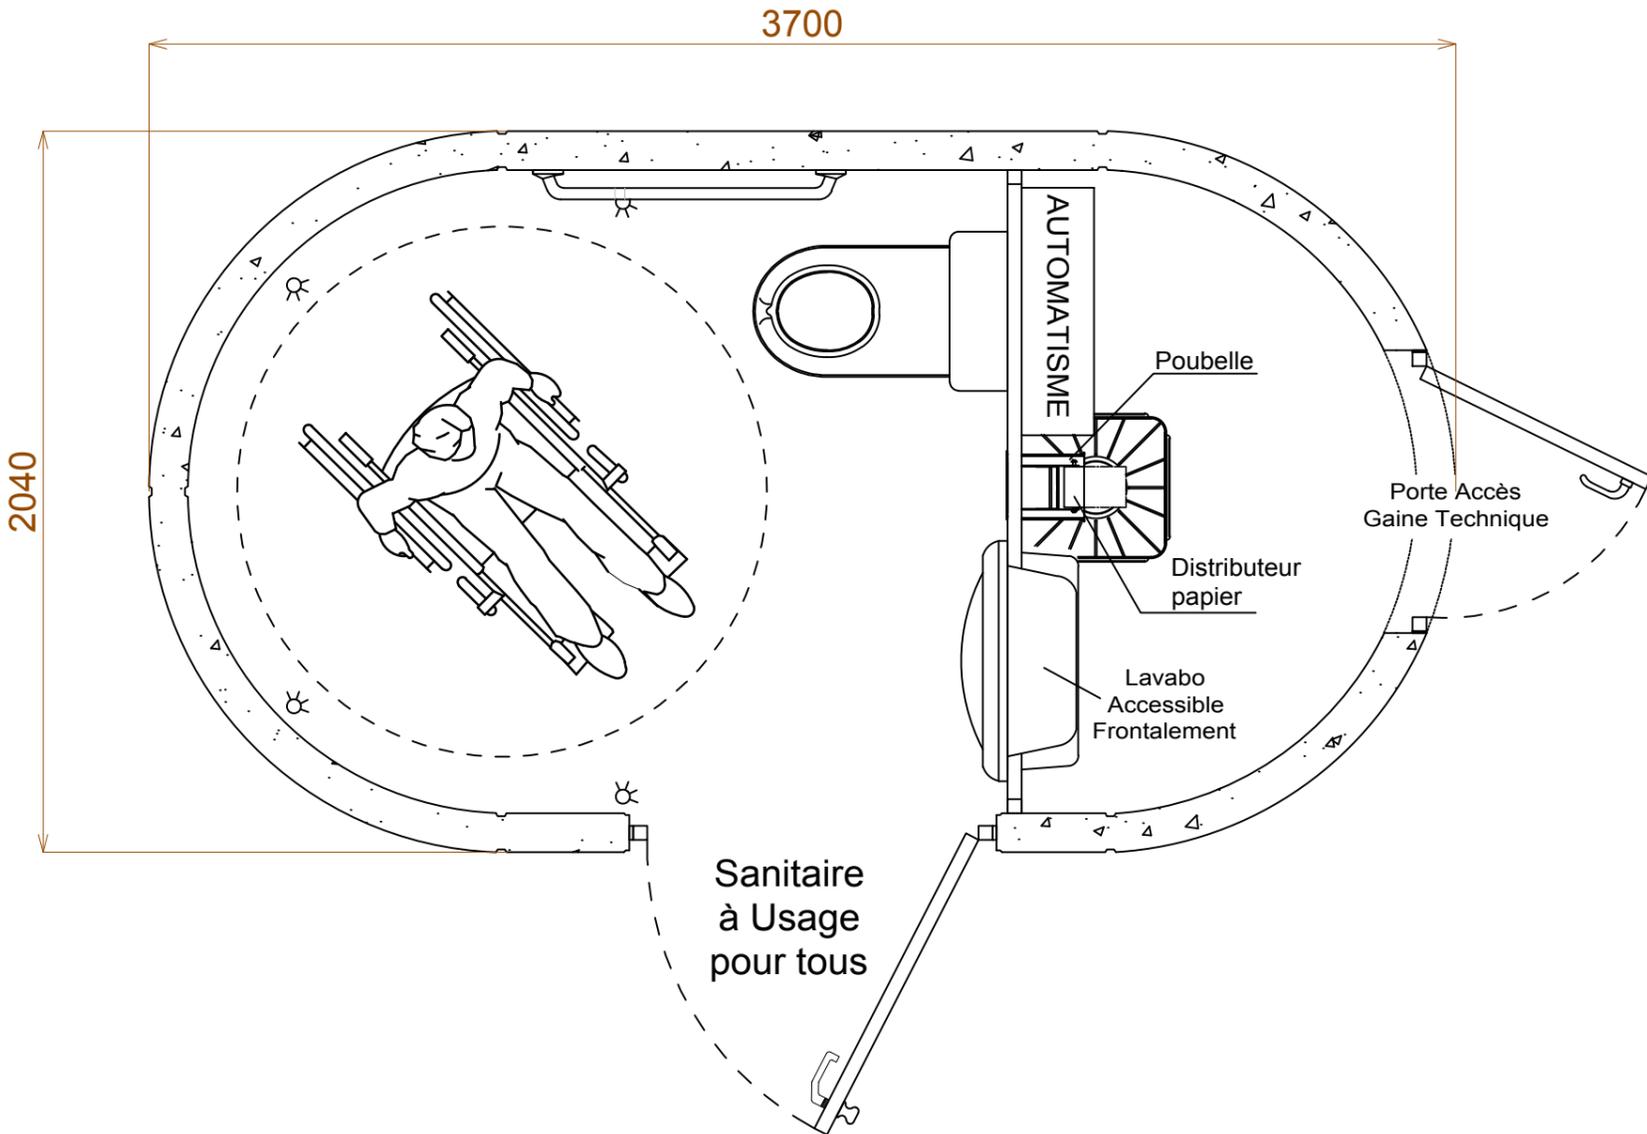


INDICE	MODIFICATIONS	DESSINATEUR	DATE
RÉFÉRENCE DU PLAN:		IMPLANTATION D'UN ÉDICULE SANITAIRE	
Ce plan est notre propriété, il ne peut être ni reproduit ni communiqué sans notre autorisation. Les spécifications portées n'engagent pas le constructeur et peuvent être modifiées sans préavis.			
DATE:	ÉCHELLE:	N°DOSSIER:	INDICE:
07-03-2016	1/20ème		....

## SAGELEC®

Z.I. Bd Pierre et Marie Curie  
BP 10145  
44154 ANCENIS CEDEX  
Tél: 02-40-83-22-14  
Fax: 02-40-98-88-64  
e-mail: b.rejane@sagelec.fr

RESPONSABLE PROJET: Réjane Bert

# VUE DE FACE DE L'ÉDICULE SANITAIRE MODULE BÉTON ELLIPSE

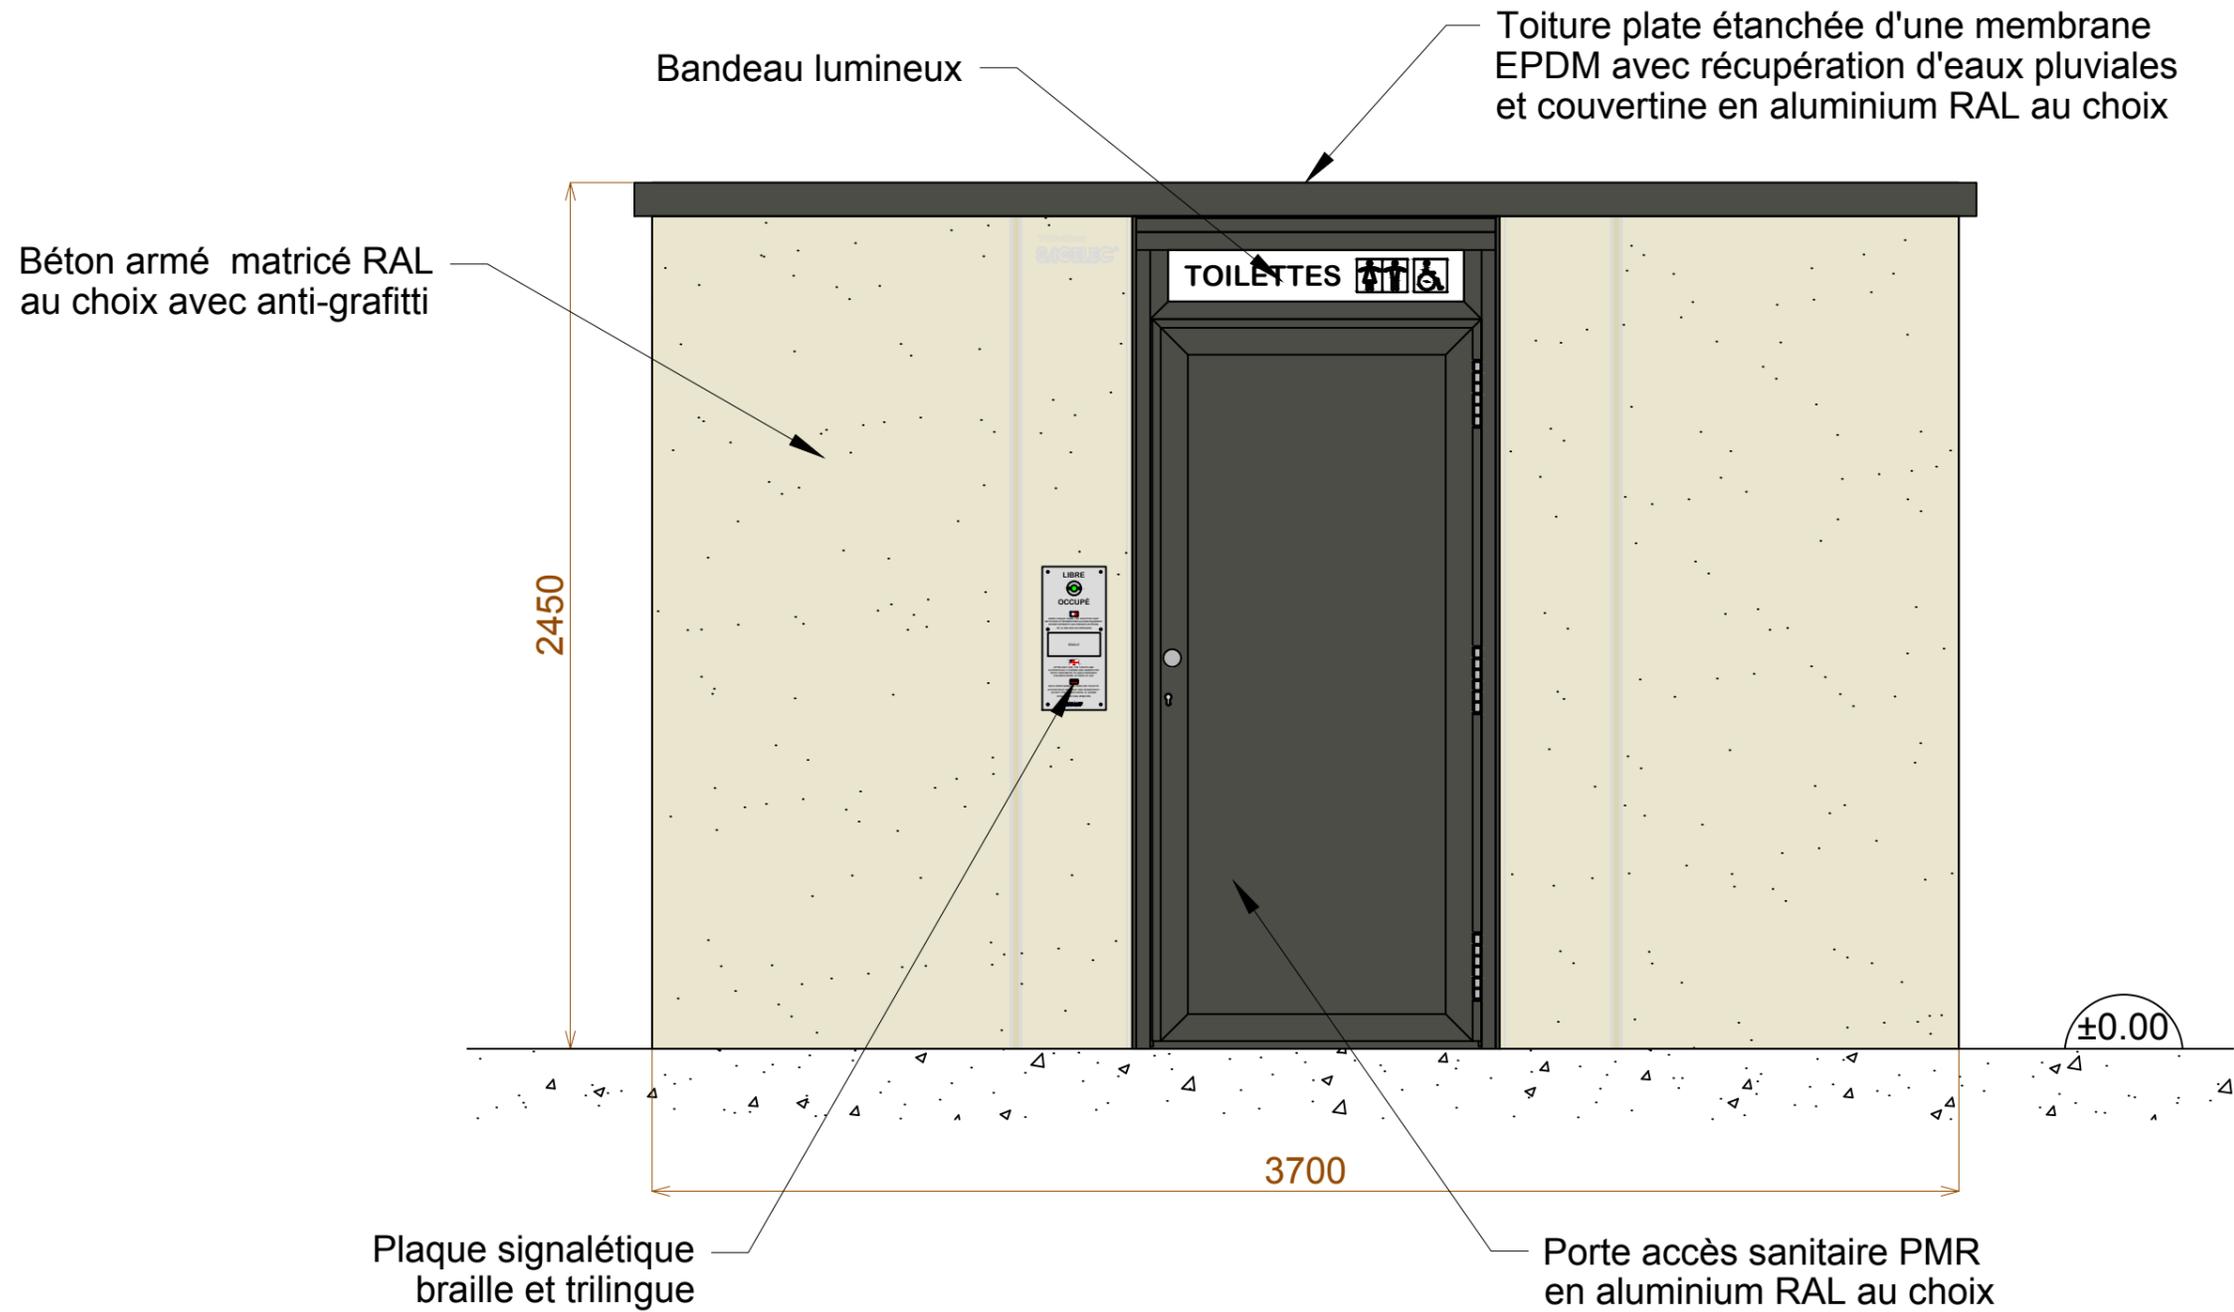


INDICE	MODIFICATIONS	DESSINATEUR	DATE
RÉFÉRENCE DU PLAN:		VUE DE FACE DE L'ÉDICULE SANITAIRE	
Ce plan est notre propriété, il ne peut être ni reproduit ni communiqué sans notre autorisation. Les spécifications portées n'engagent pas le constructeur et peuvent être modifiées sans préavis.			
DATE:	ÉCHELLE:	N°DOSSIER:	INDICE:
07-03-2016	1/20ème		....

**SAGELEC®**

Z.I. Bd Pierre et Marie Curie  
BP 10145  
44154 ANCENIS CEDEX  
Tél: 02-40-83-22-14  
Fax: 02-40-98-88-64  
e-mail: b.rejane@sagelec.fr

RESPONSABLE PROJET: Réjane Bert

# VUE ARRIÈRE DE L'ÉDICULE SANITAIRE MODULE BÉTON ELLIPSE

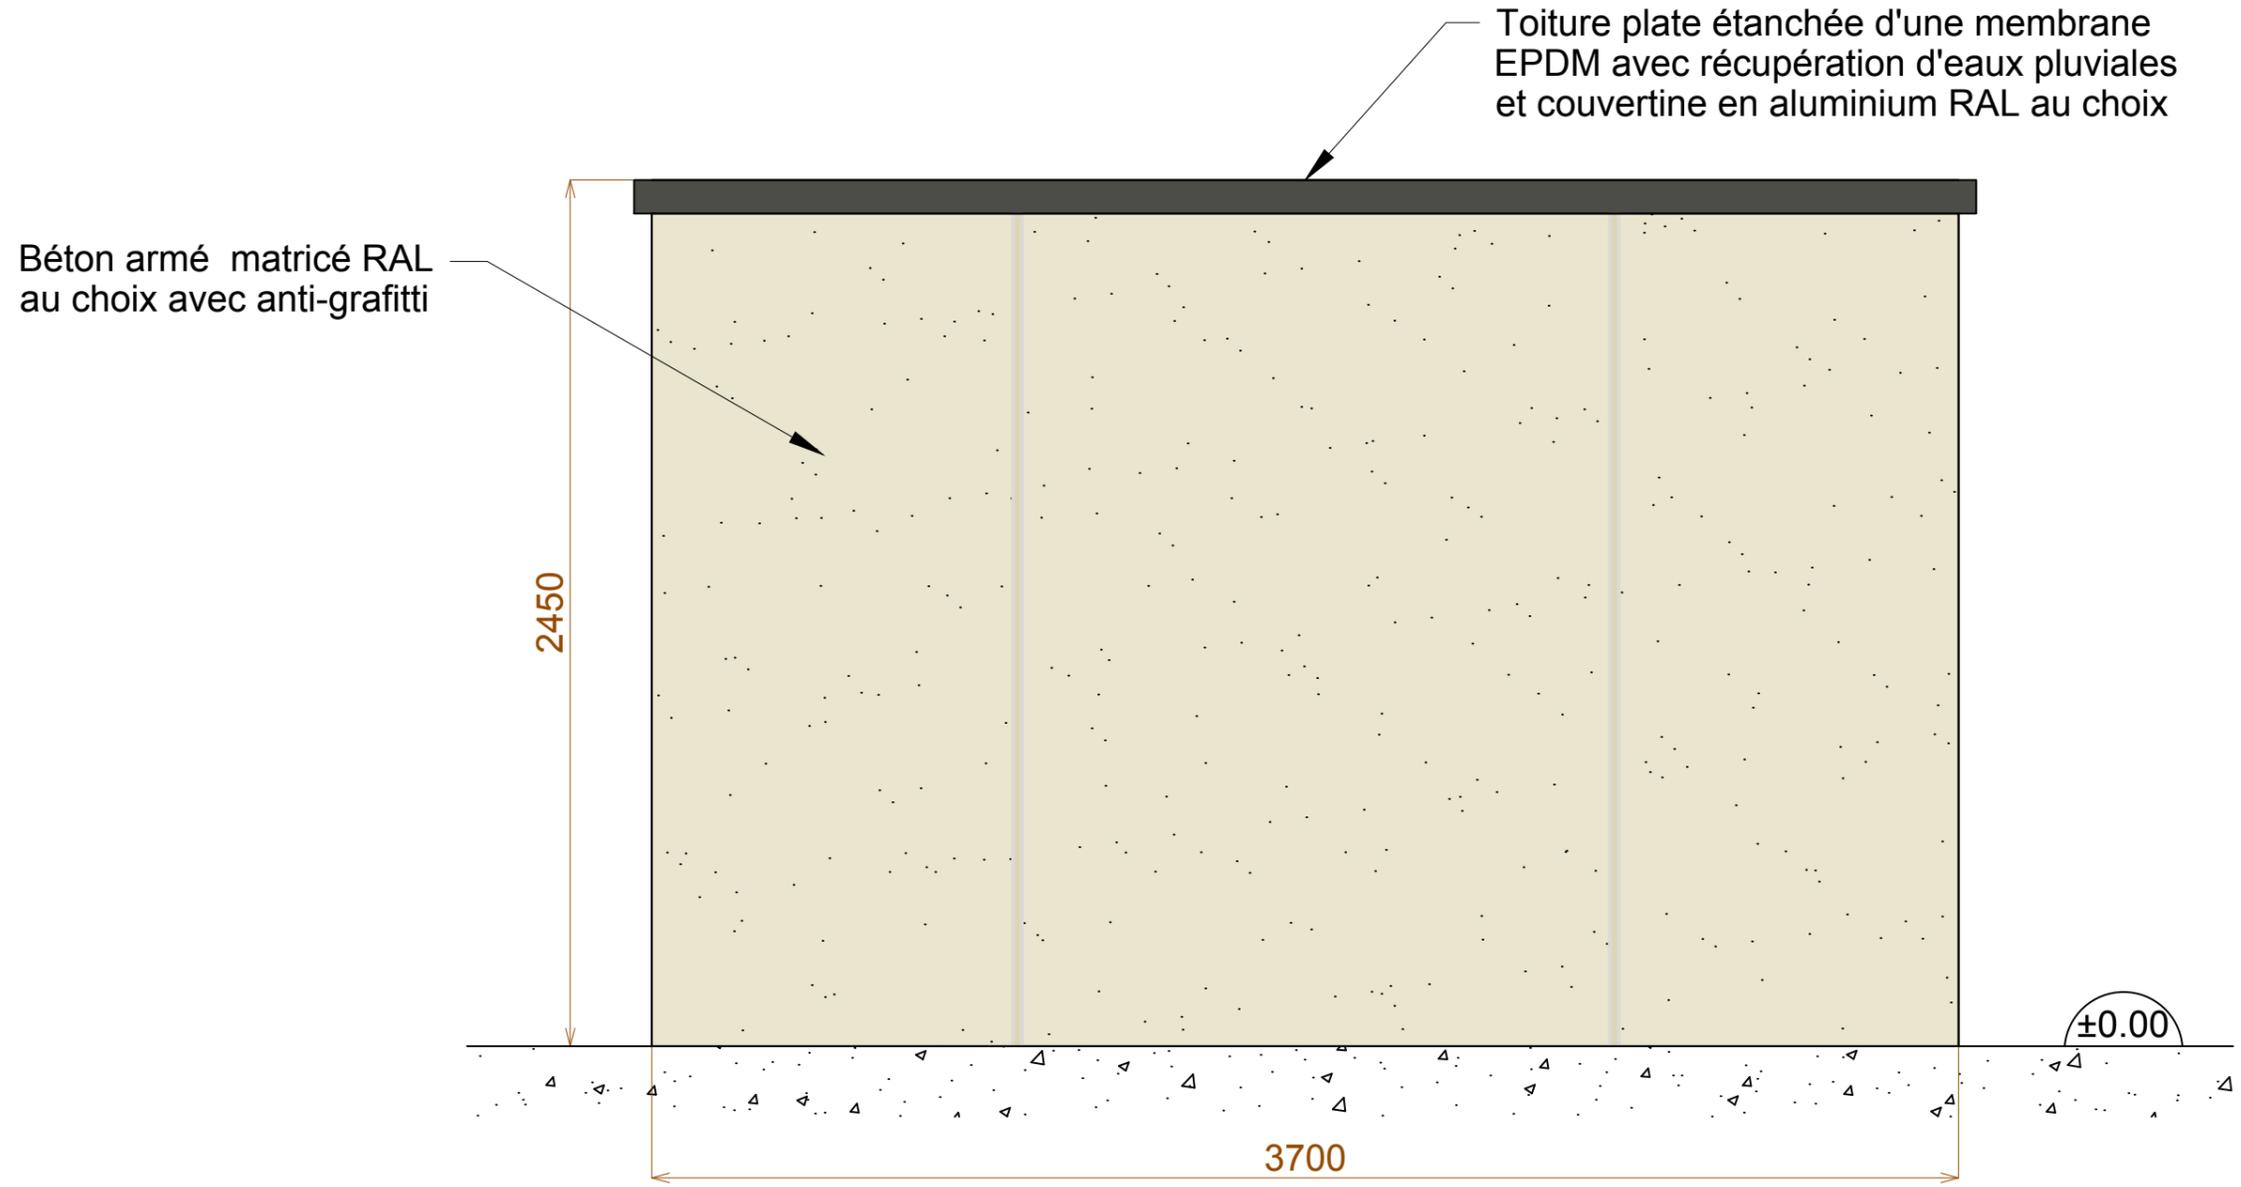

INDICE	MODIFICATIONS	DESSINATEUR	DATE
RÉFÉRENCE DU PLAN:		VUE ARRIÈRE DE L'ÉDICULE SANITAIRE	
Ce plan est notre propriété, il ne peut être ni reproduit ni communiqué sans notre autorisation. Les spécifications portées n'engagent pas le constructeur et peuvent être modifiées sans préavis.			
DATE:	ÉCHELLE:	N°DOSSIER:	INDICE:
07-03-2016	1/20ème		....

**SAGELEC®**

Z.I. Bd Pierre et Marie Curie  
BP 10145  
44154 ANCENIS CEDEX  
Tél: 02-40-83-22-14  
Fax: 02-40-98-88-64  
e-mail: b.rejane@sagelec.fr

RESPONSABLE PROJET: Réjane Bert



# VUE DE CÔTÉS DE L'ÉDICULE SANITAIRE MODULE BÉTON ELLIPSE

Vue de Gauche

Vue de Droite

Béton armé matricé RAL  
au choix avec anti-grafitti

Toiture plate étanchée d'une membrane  
EPDM avec récupération d'eaux pluviales  
et couverture en aluminium RAL au choix

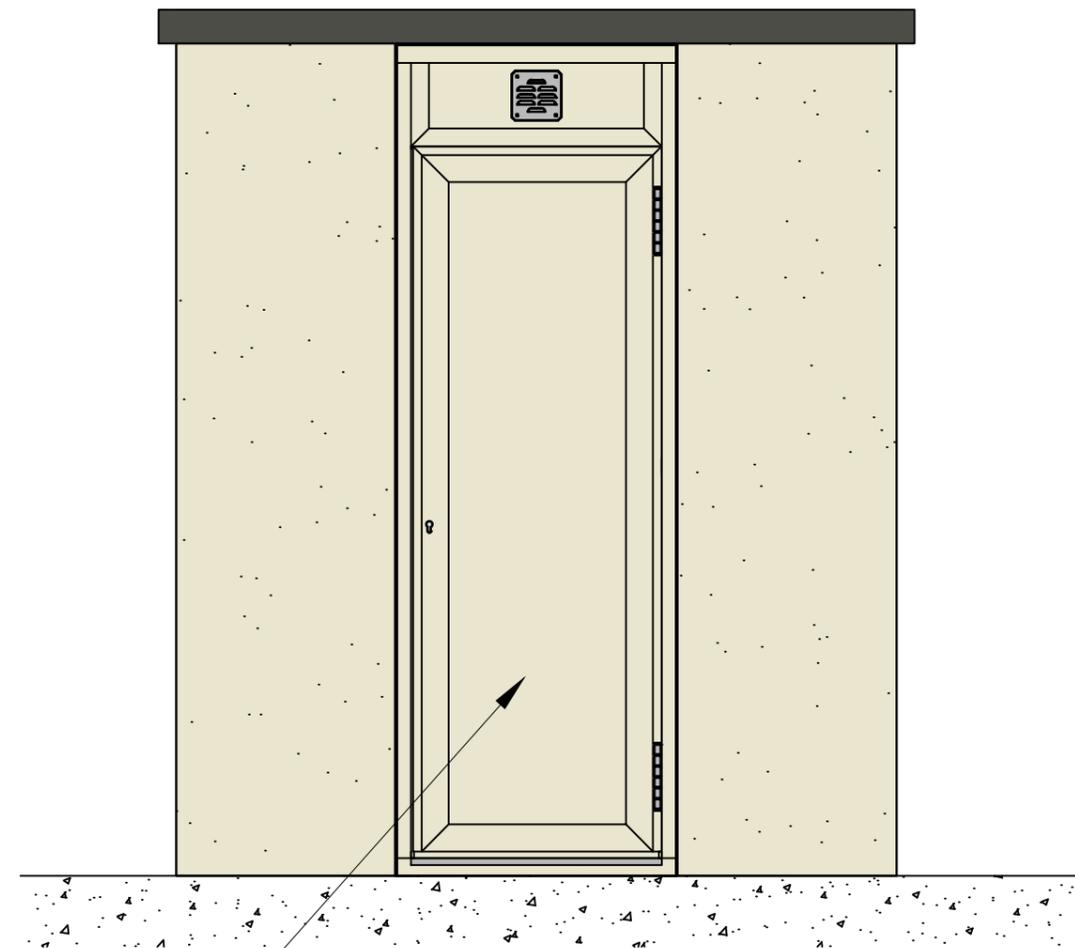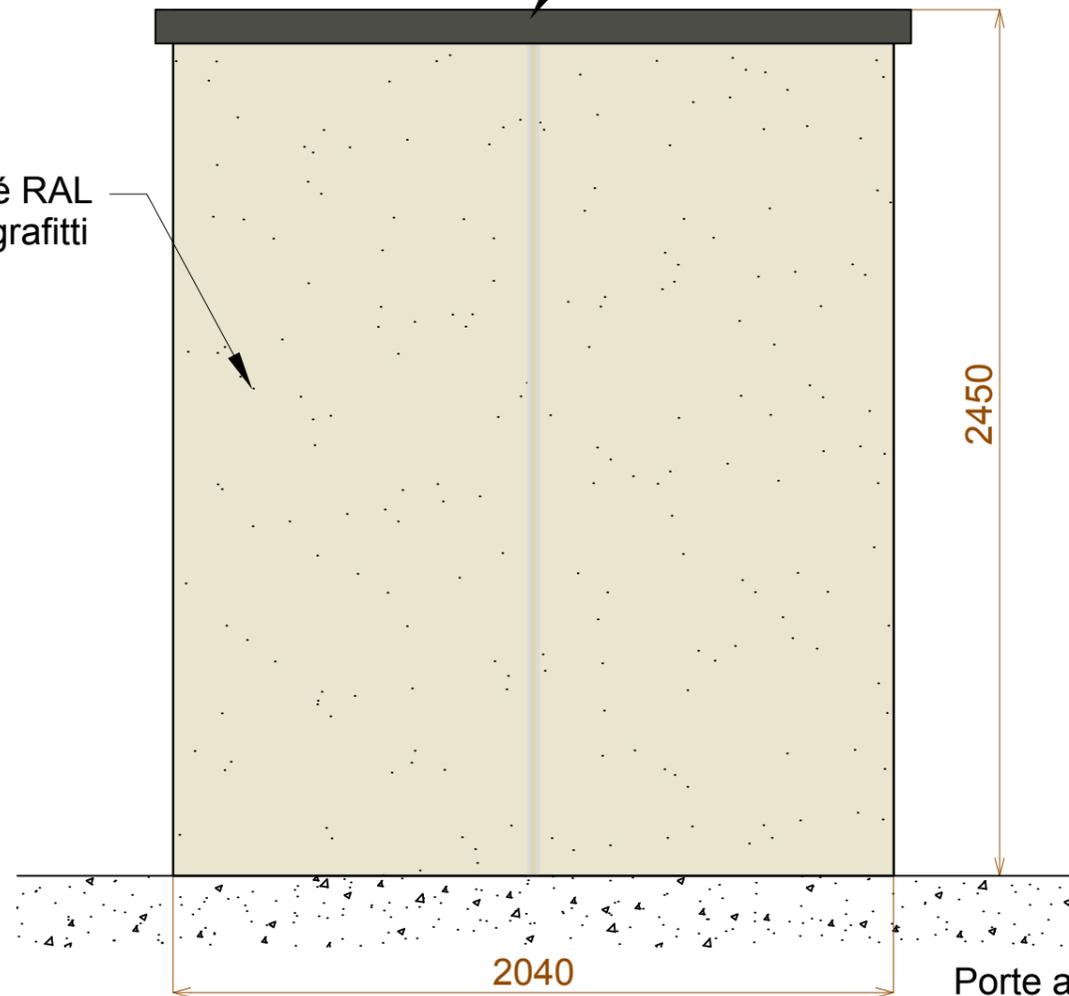

Porte accès local technique  
en aluminium RAL au choix

INDICE	MODIFICATIONS	DESSINATEUR	DATE
RÉFÉRENCE DU PLAN:		VUE DE CÔTÉS DE L'ÉDICULE SANITAIRE	
Ce plan est notre propriété, il ne peut être ni reproduit ni communiqué sans notre autorisation. Les spécifications portées n'engagent pas le constructeur et peuvent être modifiées sans préavis.			
DATE:	ÉCHELLE:	N°DOSSIER:	INDICE:
07-03-2016	1/20ème		....


**SAGELEC®**

Z.I. Bd Pierre et Marie Curie  
BP 10145  
44154 ANCENIS CEDEX  
Tél: 02-40-83-22-14  
Fax: 02-40-98-88-64  
e-mail: b.rejane@sagelec.fr

RESPONSABLE PROJET: Réjane Bert

# PLAN DE PRÉPARATION DE SOL - lot Client

## MODULE BÉTON ELLIPSE

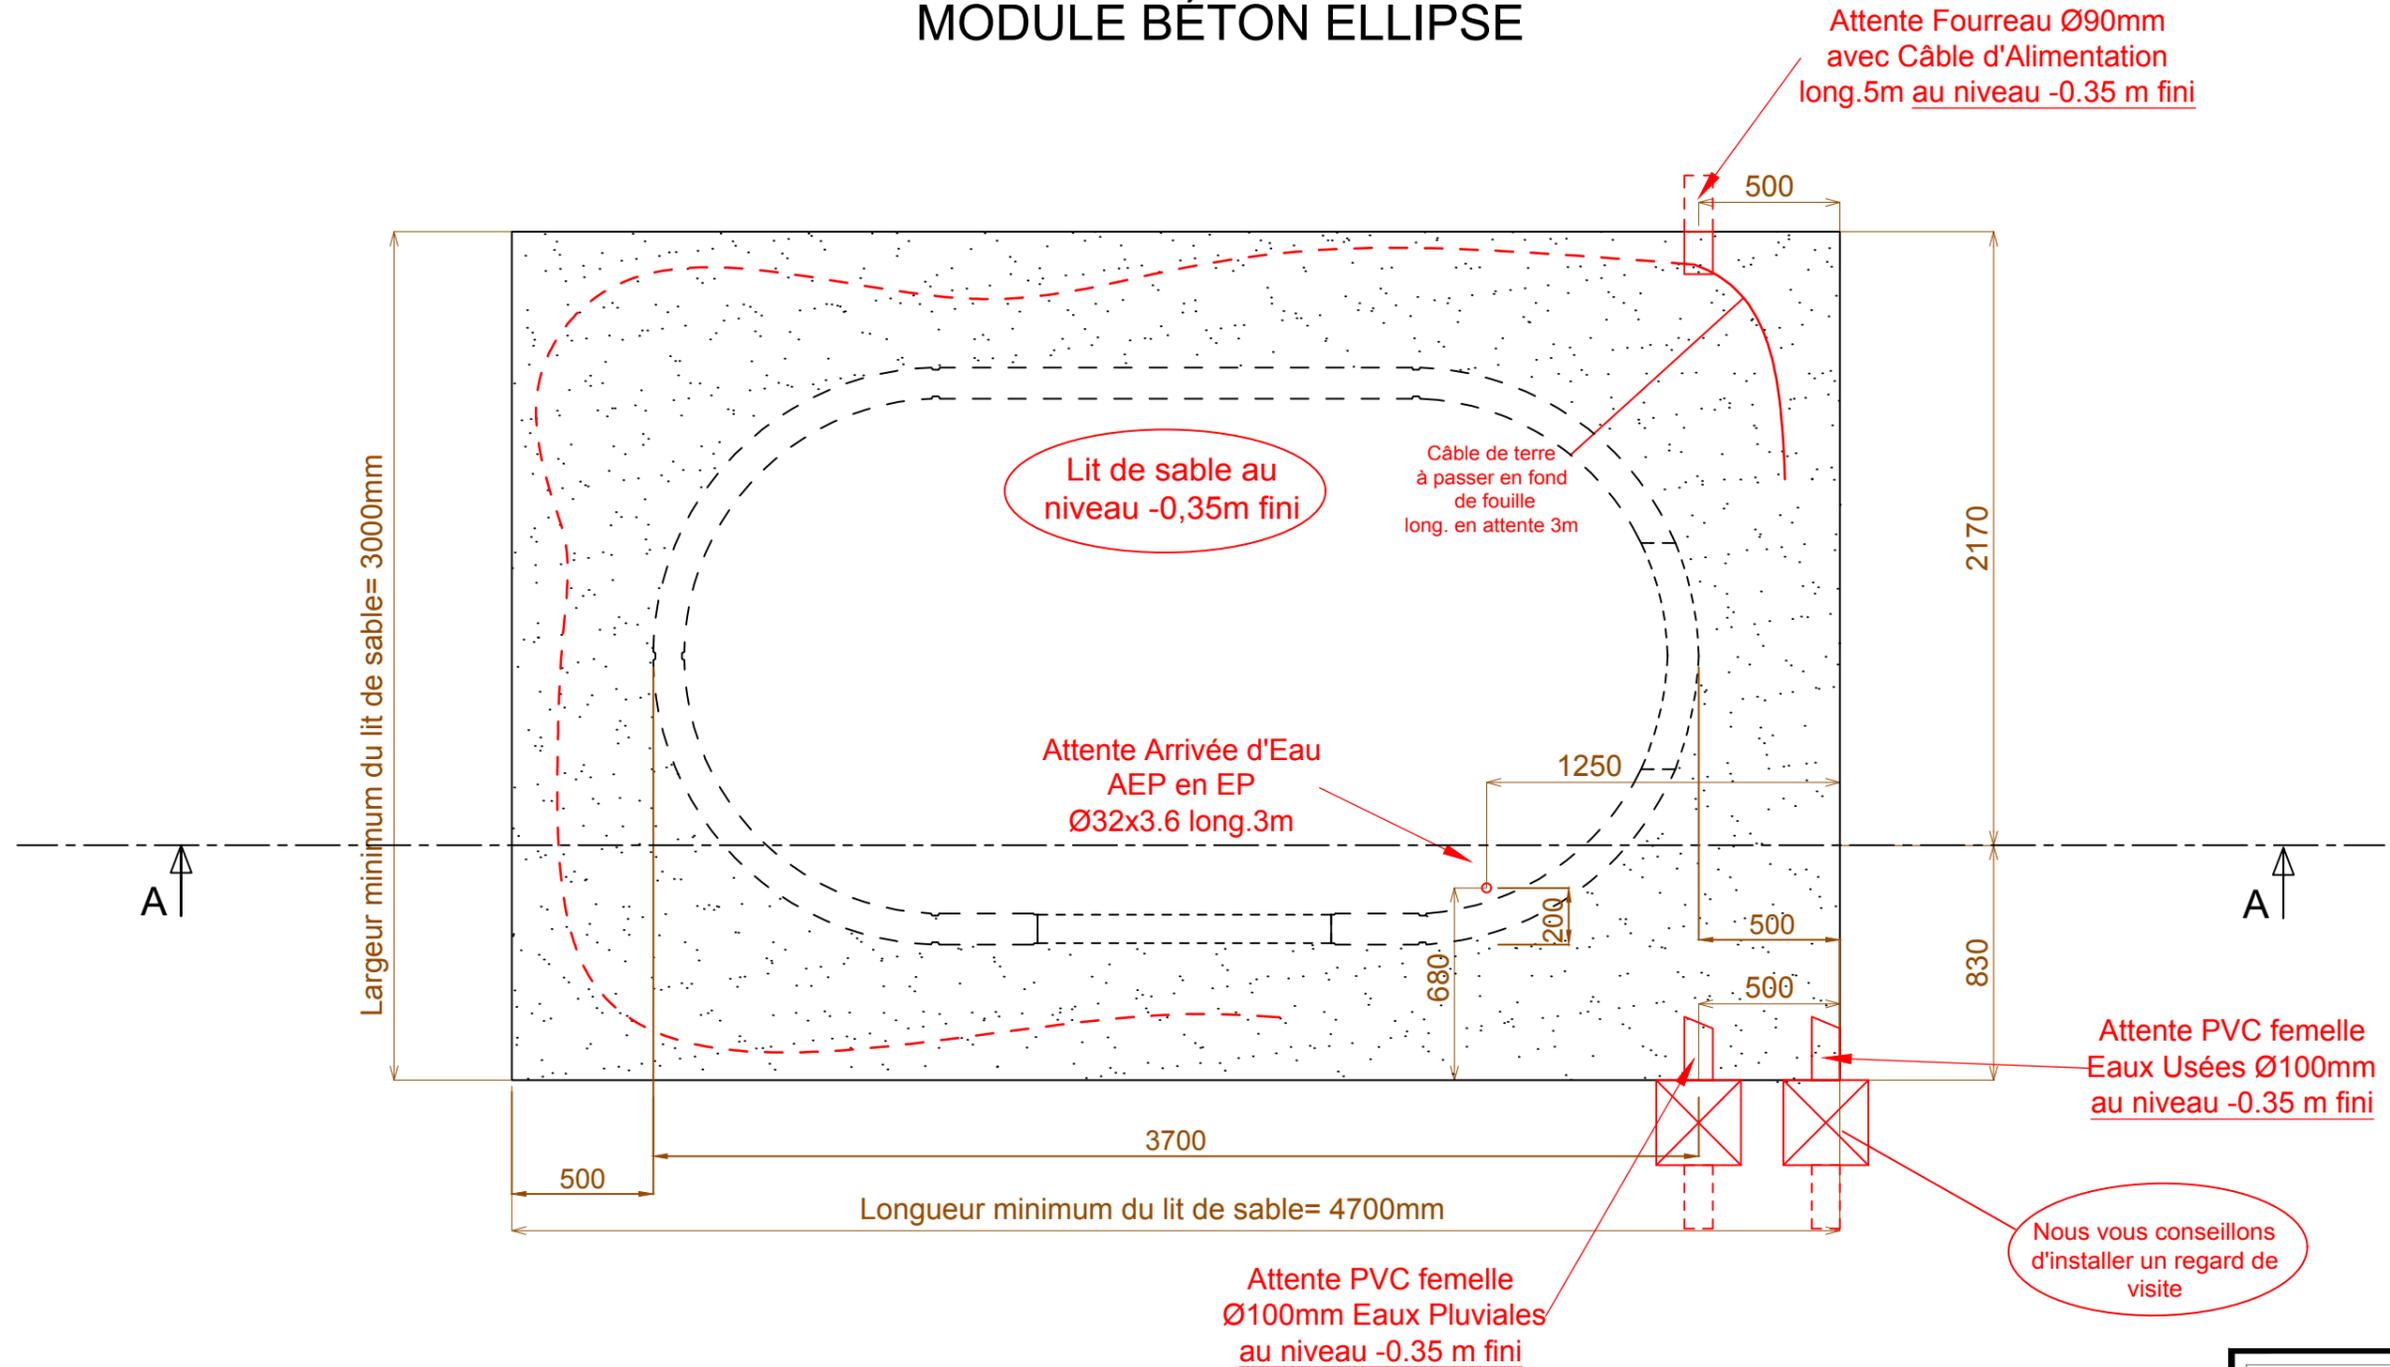

Nous vous conseillons d'installer un regard de visite


INDICE	MODIFICATIONS	DESSINATEUR	DATE
RÉFÉRENCE DU PLAN:		PLAN DE PRÉPARATION DE SOL - lot Client	
Ce plan est notre propriété, il ne peut être ni reproduit ni communiqué sans notre autorisation. Les spécifications portées n'engagent pas le constructeur et peuvent être modifiées sans préavis.			
DATE:	ÉCHELLE:	N°DOSSIER:	INDICE:
07-03-2016	1/25ème		....

### SAGELEC®

Z.I. Bd Pierre et Marie Curie  
BP 10145  
44154 ANCENIS CEDEX  
Tél: 02-40-83-22-14  
Fax: 02-40-98-88-64  
e-mail: b.rejane@sagelec.fr

RESPONSABLE PROJET: Réjane Bert

# PLAN DE PRÉPARATION DE SOL - COUPE A-A MODULE BÉTON ELLIPSE

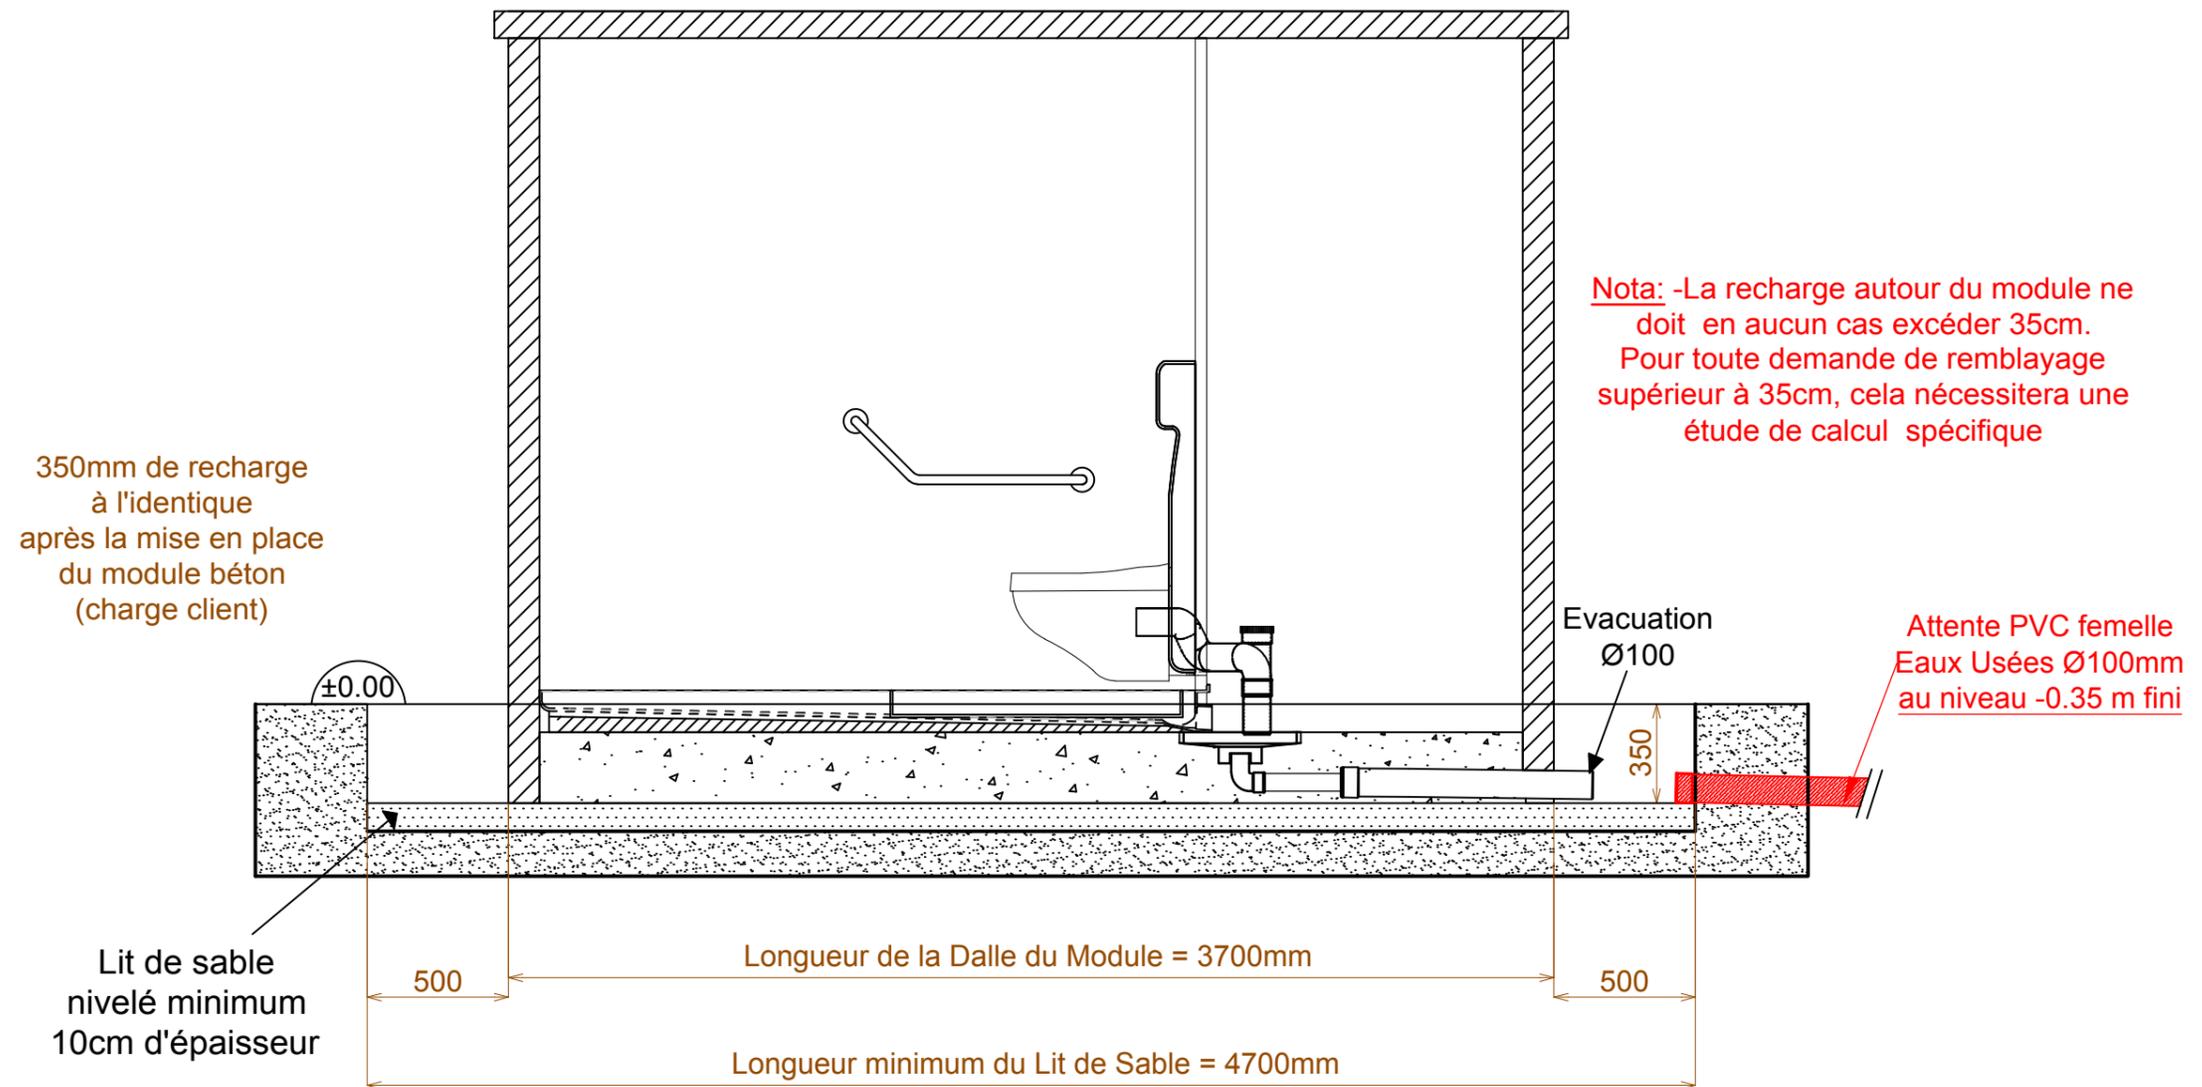

INDICE	MODIFICATIONS	DESSINATEUR	DATE
RÉFÉRENCE DU PLAN:		PLAN DE PRÉPARATION DE SOL - COUPE A-A	
Ce plan est notre propriété, il ne peut être ni reproduit ni communiqué sans notre autorisation. Les spécifications portées n'engagent pas le constructeur et peuvent être modifiées sans préavis.			
DATE:	ÉCHELLE:	N°DOSSIER:	INDICE:
07-03-2016	1/25ème		....

**SAGELEC®**

Z.I. Bd Pierre et Marie Curie  
BP 10145  
44154 ANCENIS CEDEX  
Tél: 02-40-83-22-14  
Fax: 02-40-98-88-64  
e-mail: b.rejane@sagelec.fr

RESPONSABLE PROJET: Réjane Bert

# CLARINETTE DE DISTRIBUTION D'EAU - lot Sagelec

## MODULE BÉTON ELLIPSE

Pression Statique: 3Bars minimum - 4Bars maximum

Si la pression est supérieure à 4bars, nous installerons un régulateur de pression minimum Ø26/34


Pression Dynamique: 1Bar

Débit: 2 litres/s

Si le débit est inférieur à 2 litres/seconde

Nous installerons un accumulateur hydro-pneumatique 60 Litres

- |                        |                    |
|------------------------|--------------------|
| A - Coupure générale   | 1 vanne 26/34 mâle |
| B - WC PMR             | 1 vanne 26/34 mâle |
| C - Accumulateur       | 1 vanne 26/34 mâle |
| D - Lance de nettoyage | 1 vanne 20/27 mâle |

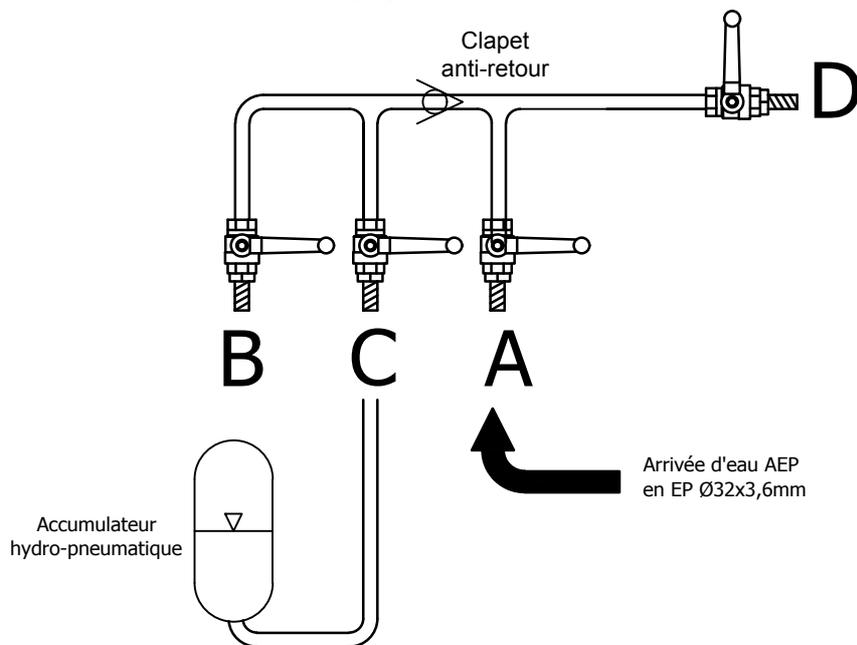

**NOTA:** Les vannes d'arrivée d'eau sont au lot Sagelec. Néanmoins, le tuyau d'alimentation AEP en EP Ø32x3.6 est à la charge du client et devra être passé et raccordé au compteur avant notre intervention. Il aura une longueur minimale de 3 mètres en sortie de fourreau.

INDICE	MODIFICATIONS	DESSINATEUR	DATE
--------	---------------	-------------	------

RÉFÉRENCE DU PLAN:

CLARINETTE DE DISTRIBUTION D'EAU - lot Sagelec



Ce plan est notre propriété, il ne peut être ni reproduit ni communiqué sans notre autorisation. Les spécifications portées n'engagent pas le constructeur et peuvent être modifiées sans préavis.

# SAGELEC®

Z.I. Bd Pierre et Marie Curie  
BP 10145  
44154 ANCENIS CEDEX  
Tél: 02-40-83-22-14  
Fax: 02-40-98-88-64  
e-mail: b.rejane@sagelec.fr

DATE: 07-03-2016

ÉCHELLE:

N°DOSSIER:

INDICE:


....

RESPONSABLE PROJET:

Réjane Bert

# TABLEAU ÉLECTRIQUE DE L'ÉDICULE SANITAIRE - lot Sagelec

## MODULE BÉTON ELLIPSE

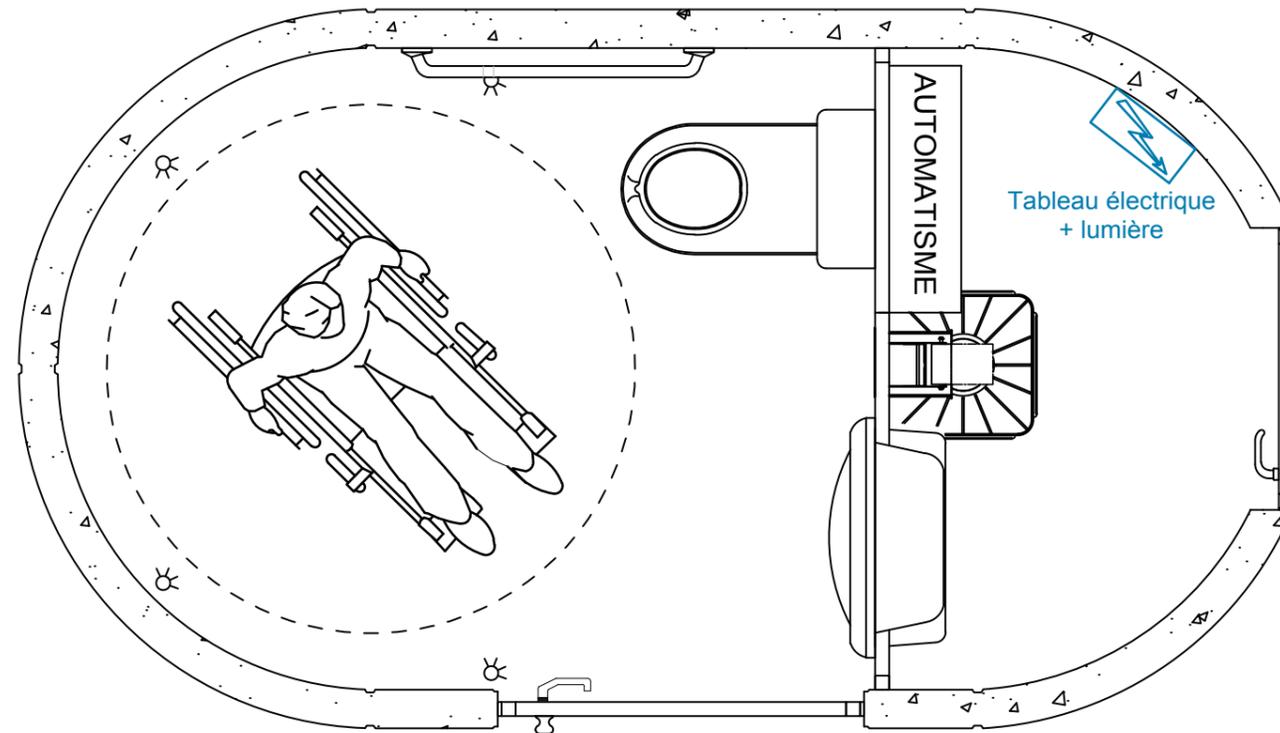

### Tableau électrique de protection

- 1 Protection 32A disjoncteur différentiel 30mA en tête d'installation:
- 1 Protection 10A disjoncteur Wc PMR
- 1 Protection 10A disjoncteur Lavabo
- 1 Protection 10A disjoncteur Lumière Gaine Technique
- 1 Protection 10A disjoncteur Chauffage Hors Gel
- 1 Protection 10A disjoncteur pour prise de courant
- 1 Prise Bip+T modulaire pour travaux de maintenance

### Puissances électriques

- 1 Wc PMR= 1 500W
- 1 Lavabo= 1 500W
- 1 Lumière Gaine Technique= 100W
- 1 Chauffage Hors Gel Gaine Technique=1000W

**NOTA:** Le fourreau électrique Ø90, le câble d'alimentation suivant la Norme Electrique NF C 15-100 et le câble de terre à passer en fond de fouille restent au lot CLIENT .

Le câble d'alimentation devra IMPÉRATIVEMENT être passé avant le montage et devra avoir une longueur minimale de 5 mètres en sortie de fourreau.

INDICE	MODIFICATIONS	DESSINATEUR	DATE
RÉFÉRENCE DU PLAN: TABLEAU ÉLECTRIQUE DE L'ÉDICULE SANITAIRE - lot Sagelec			
Ce plan est notre propriété, il ne peut être ni reproduit ni communiqué sans notre autorisation. Les spécifications portées n'engagent pas le constructeur et peuvent être modifiées sans préavis.			
DATE:	ÉCHELLE:	N°DOSSIER:	INDICE:
07-03-2016			....

# SAGELEC®

Z.I. Bd Pierre et Marie Curie  
BP 10145  
44154 ANCENIS CEDEX  
Tél: 02-40-83-22-14  
Fax: 02-40-98-88-64  
e-mail: b.rejane@sagelec.fr

RESPONSABLE PROJET: Réjane Bert