PROJET D'IMPLANTATION D'UNE CABINE SANITAIRE PMR

Cabine MP22 avec façade et décaissé -0,20m

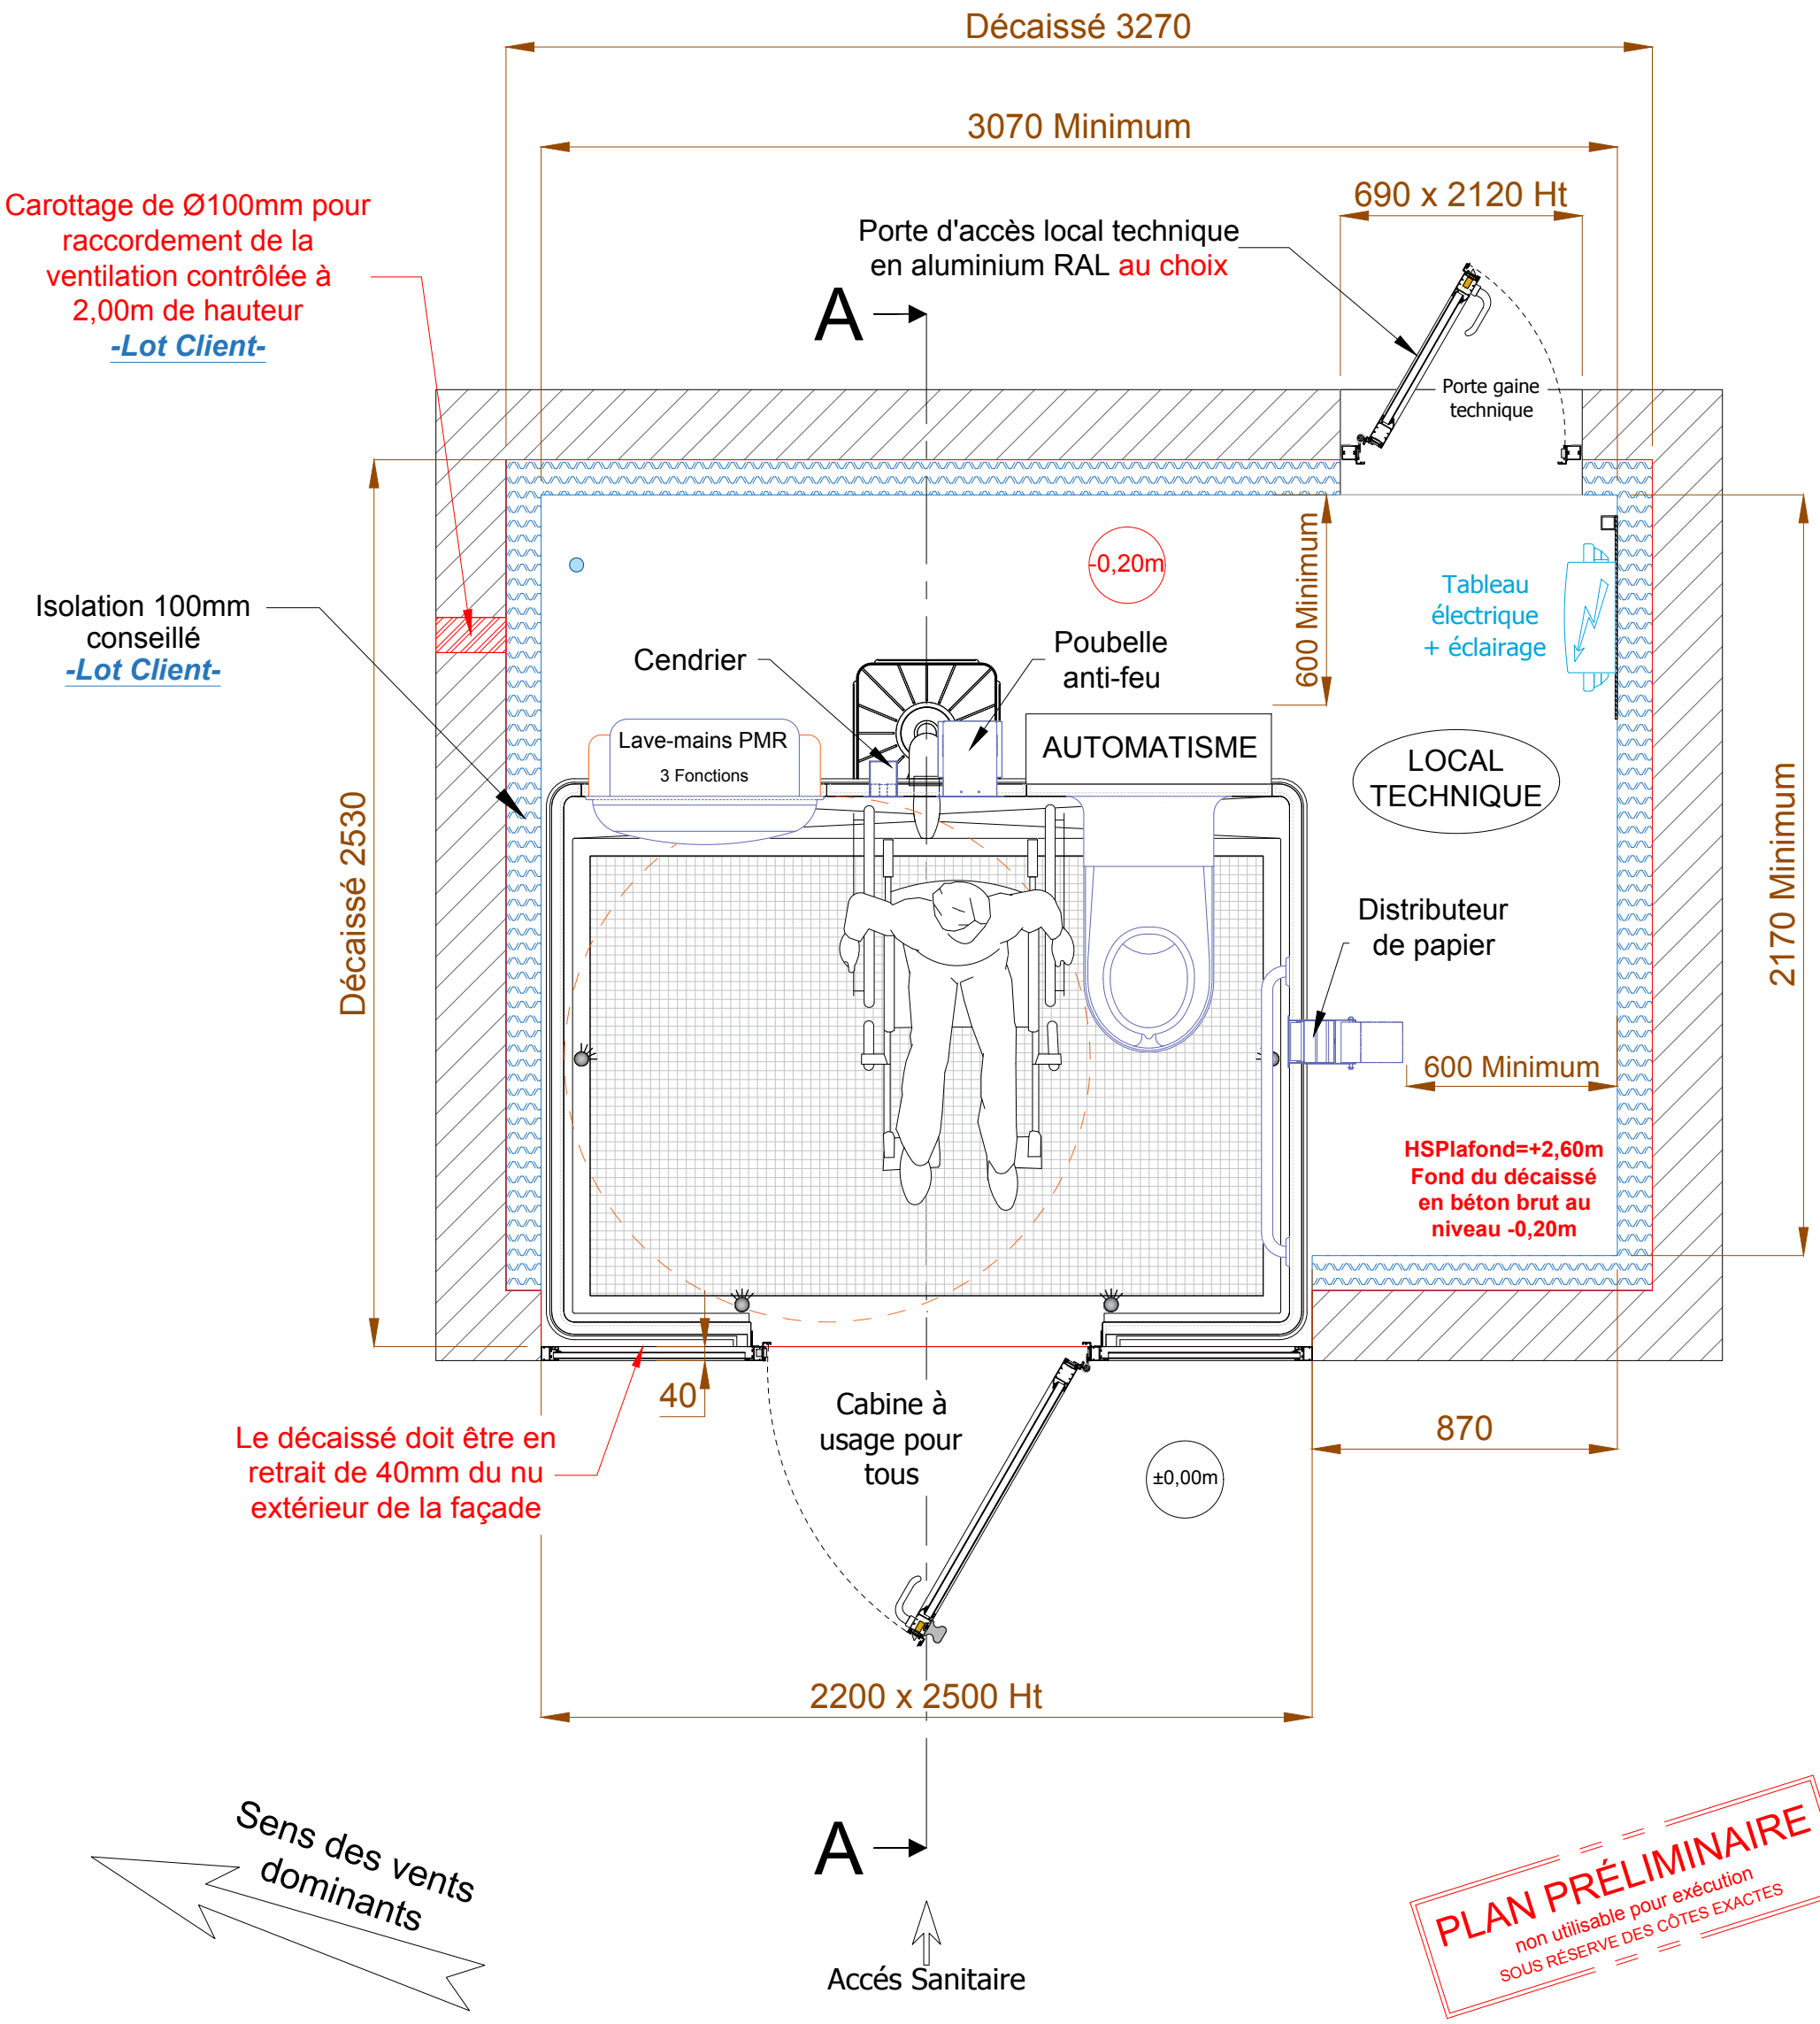

PLAN PRÉLIMINAIRE
non utilisable pour exécution
SOUS RÉSERVE DES CÔTES EXACTES

Préciser le sens des vents dominants.

INDICE	MODIFICATIONS	DESSINATEUR	DATE

RÉFÉRENCE DU PLAN: PROJET D'IMPLANTATION D'UNE CABINE SANITAIRE PMR

Ce plan est notre propriété, il ne peut être ni reproduit ni communiqué sans notre autorisation. Les spécifications portées n'engagent pas le constructeur et peuvent être modifiées sans préavis.

DATE:	ÉCHELLE:	N°DOSSIER:	INDICE:
Date de création?	1/20ème	MP22-1	.....

SAGELEC®
Z.I. Bd Pierre et Marie Curie
BP 10145
44154 ANCENIS CEDEX
Tél: 02-40-83-22-14
Fax: 02-40-98-88-64
e-mail: s.audrain@sagelec.fr

RESPONSABLE PROJET: Stéphane AUDRAIN

COUPE LONGITUDINALE SUR LES TRAVAUX DE PRÉPARATION DE SOL - Lot CLIENT

Cabine MP22 avec façade et décaissé -0,20m

La cabine est équipée d'un groupe VMC pour un débit d'air de 100m³/h.

Lot CLIENT:

Raccordement Ø 100mm sur sortie extérieure existante ou à créer

Coupe A-A

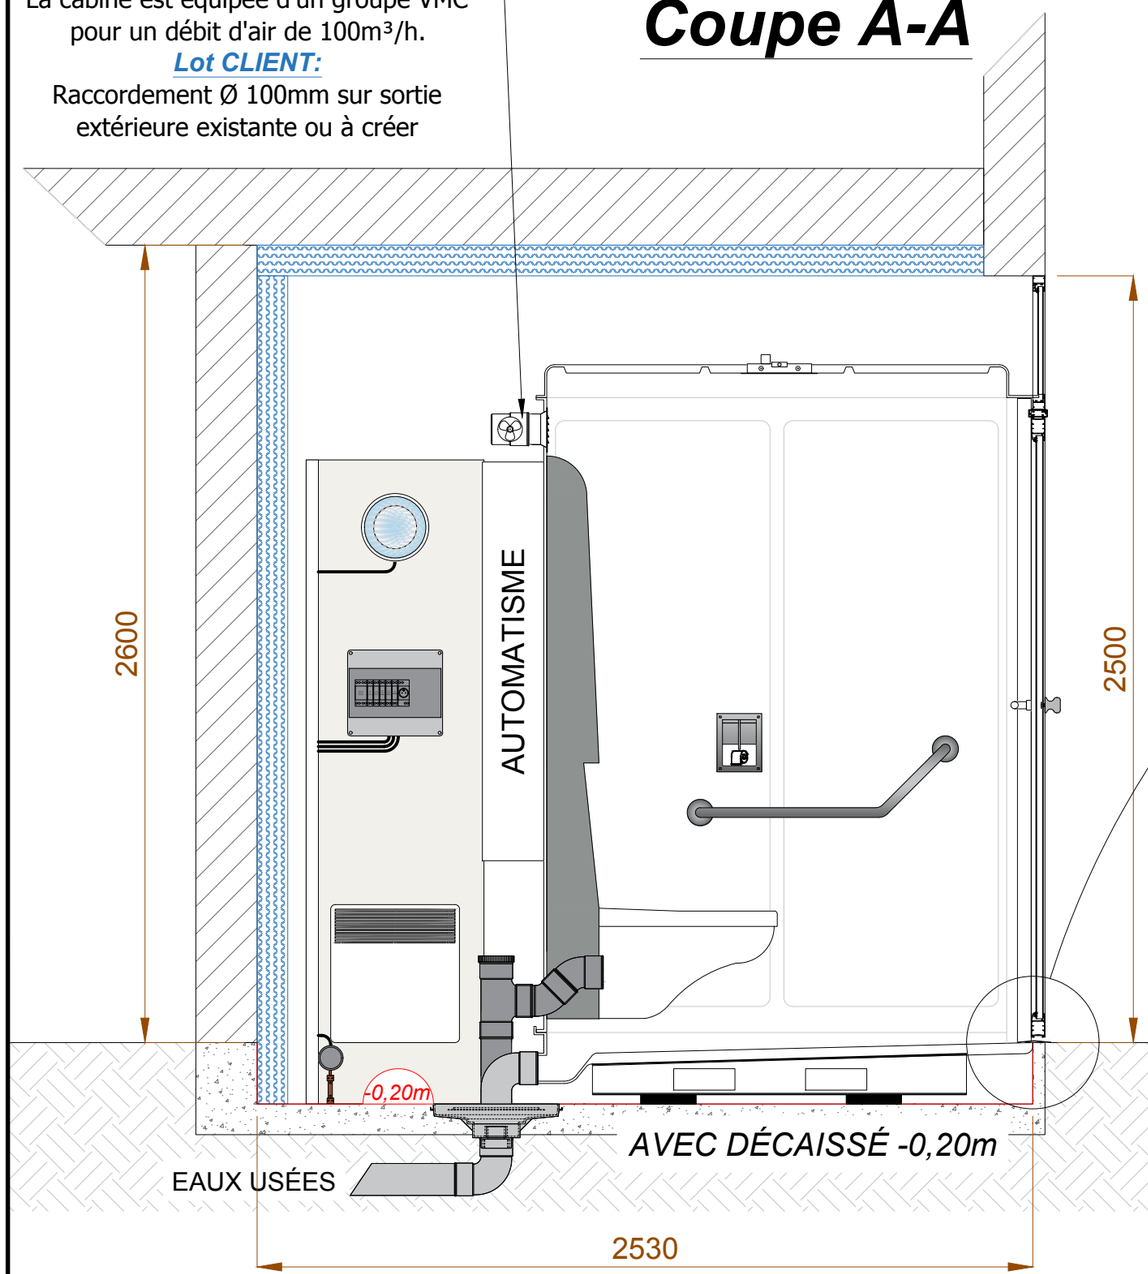

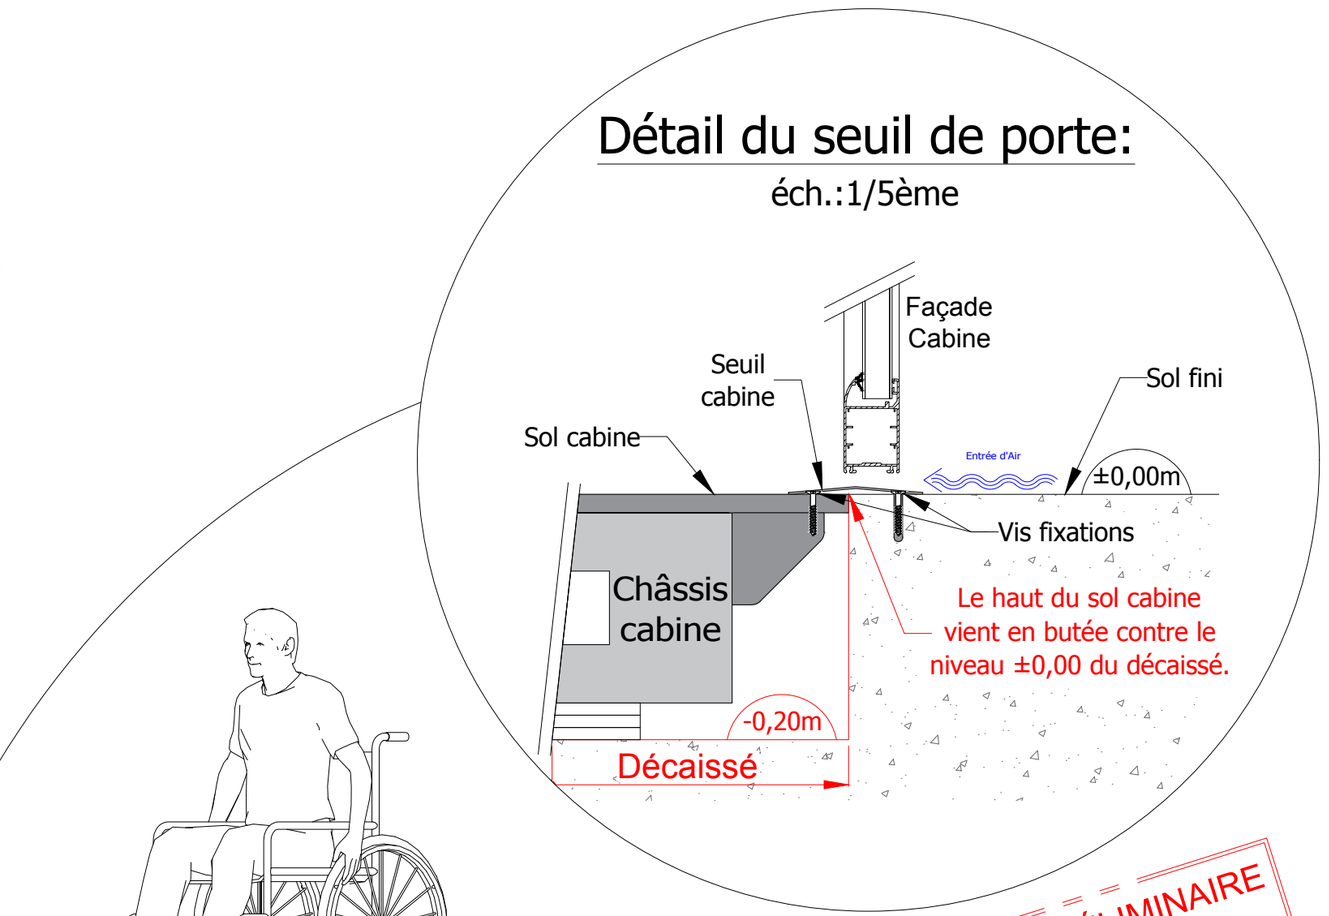

Détail du seuil de porte:

éch.:1/5ème

PLAN PRÉLIMINAIRE
non utilisable pour exécution
SOUS RÉSERVE DES CÔTES EXACTES

INDICE	MODIFICATIONS	DESSINATEUR	DATE

RÉFÉRENCE DU PLAN: COUPE LONGITUDINALE SUR LES TRAVAUX DE PRÉPARATION DE SOL - Lot CLIENT

Ce plan est notre propriété, il ne peut être ni reproduit ni communiqué sans notre autorisation. Les spécifications portées n'engagent pas le constructeur et peuvent être modifiées sans préavis.

DATE:	ÉCHELLE:	N°DOSSIER:	INDICE:
Date de création?	1/20ème	MP22-1	.....

SAGELEC®
Z.I. Bd Pierre et Marie Curie
BP 10145
44154 ANCENIS CEDEX
Tél: 02-40-83-22-14
Fax: 02-40-98-88-64
e-mail: s.audrain@sagelec.fr

RESPONSABLE PROJET: Stéphane AUDRAIN

VUE DE FACE DU SANITAIRE.

Cabine MP22 avec façade et décaissé -0,20m

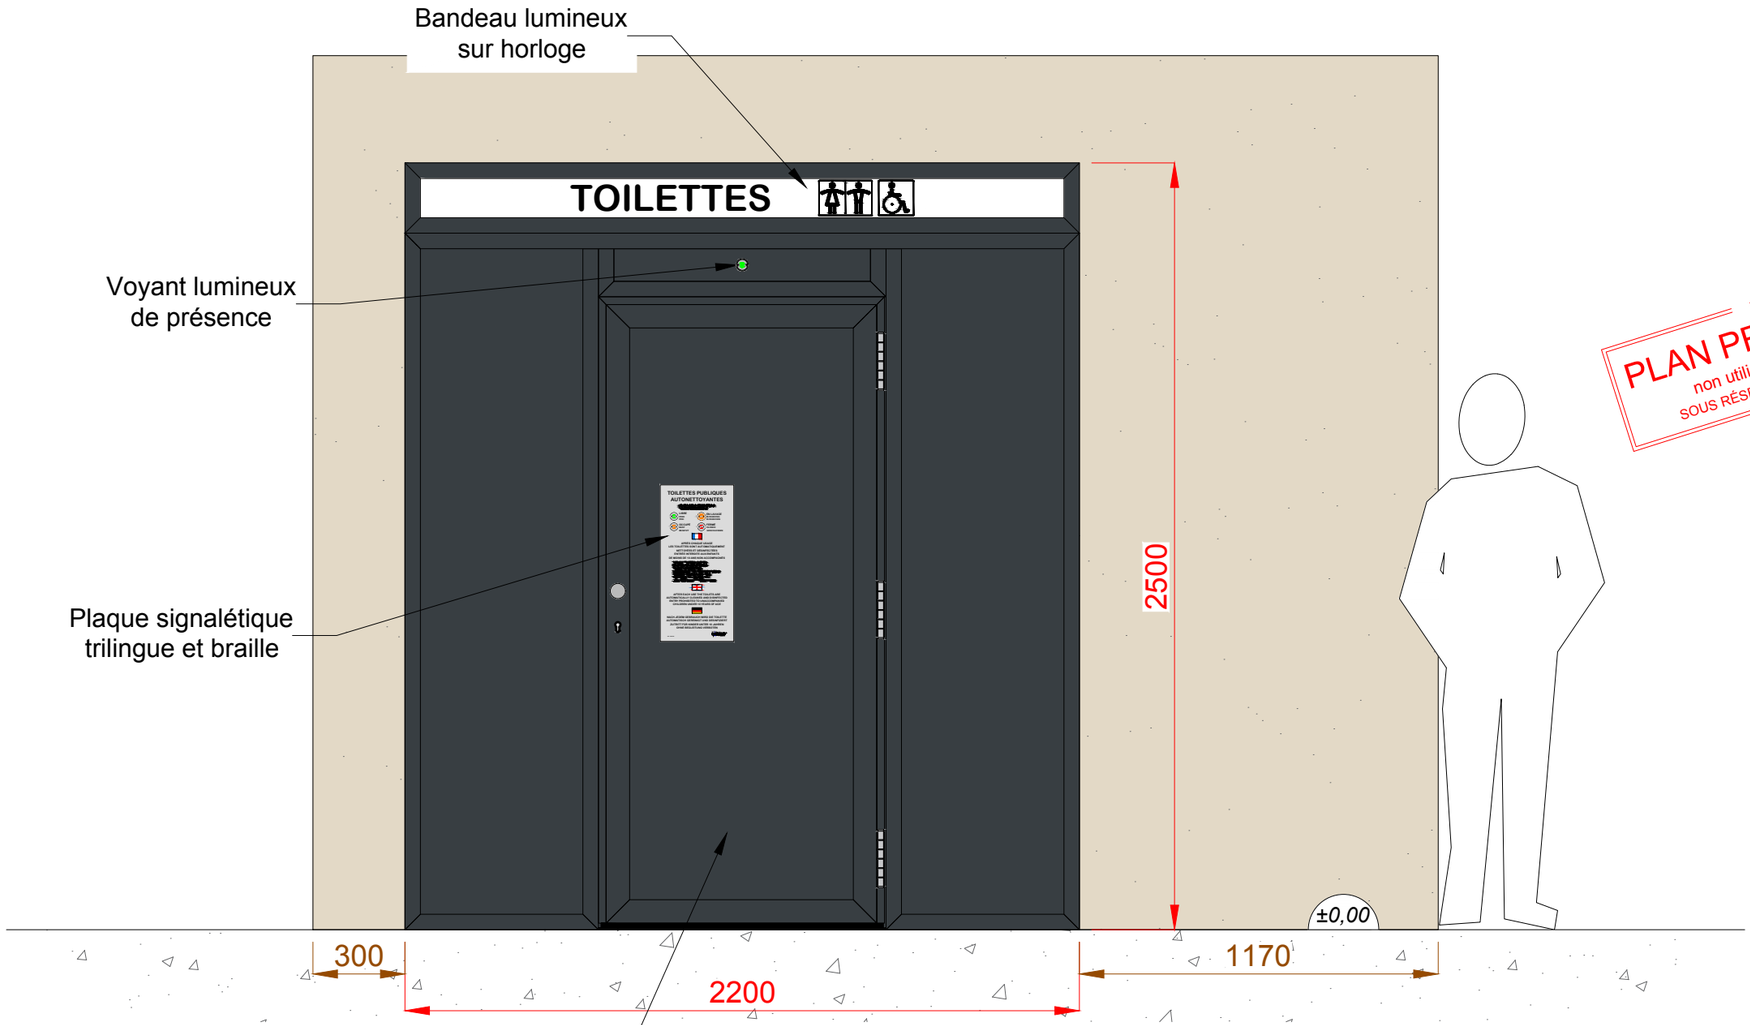

PLAN PRÉLIMINAIRE
non utilisable pour exécution
SOUS RÉSERVE DES CÔTES EXACTES

ATTENTION: Ces cotes sont indiquées pour des murs finis

INDICE	MODIFICATIONS	DESSINATEUR	DATE

RÉFÉRENCE DU PLAN: VUE DE FACE DU SANITAIRE.

Ce plan est notre propriété, il ne peut être ni reproduit ni communiqué sans notre autorisation. Les spécifications portées n'engagent pas le constructeur et peuvent être modifiées sans préavis.

DATE:	ÉCHELLE:	N°DOSSIER:	INDICE:
Date de création?	1/20ème	MP22-1	.....

SAGELEC®
Z.I. Bd Pierre et Marie Curie
BP 10145
44154 ANCENIS CEDEX
Tél: 02-40-83-22-14
Fax: 02-40-98-88-64
e-mail: s.audrain@sagelec.fr

RESPONSABLE PROJET: Stéphane AUDRAIN

VUE DE FACE DES TRAVAUX DE MAÇONNERIE - Lot CLIENT

Cabine MP22 avec façade et décaissé -0,20m

PLAN PRÉLIMINAIRE
non utilisable pour exécution
SOUS RÉSERVE DES CÔTES EXACTES

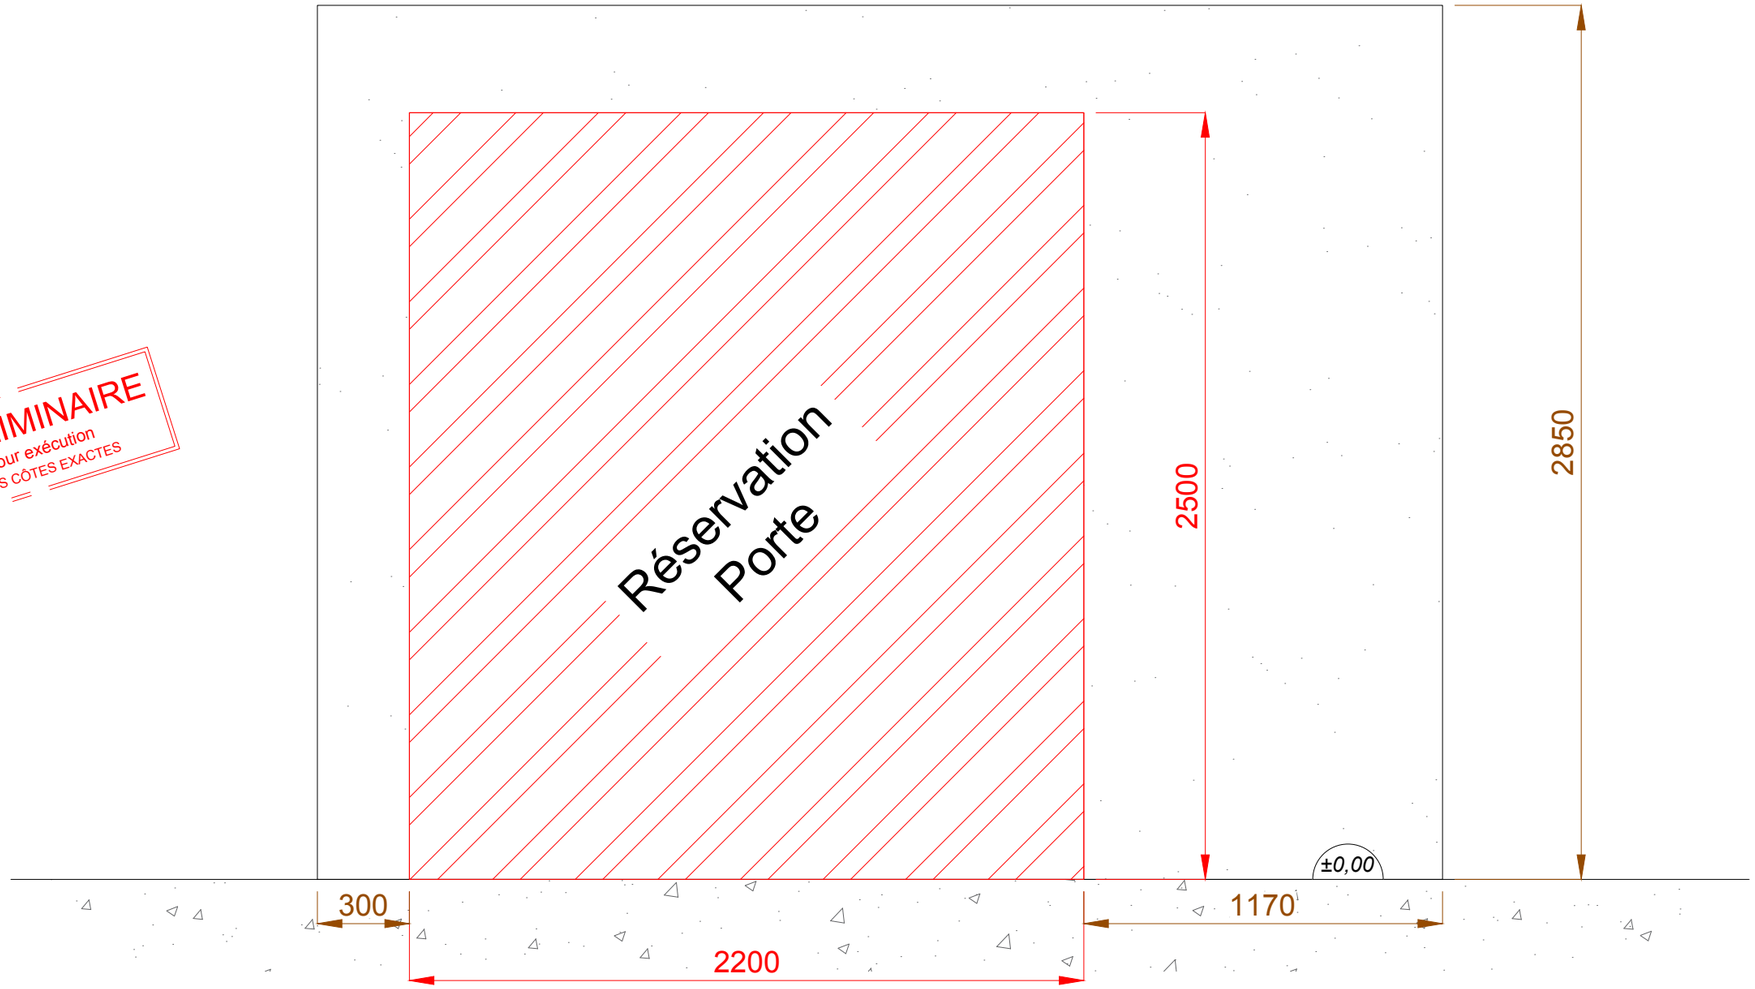

ATTENTION: Ces cotes sont indiquées pour des murs finis

INDICE	MODIFICATIONS	DESSINATEUR	DATE

RÉFÉRENCE DU PLAN: VUE DE FACE DES TRAVAUX DE MAÇONNERIE - Lot CLIENT

Ce plan est notre propriété, il ne peut être ni reproduit ni communiqué sans notre autorisation. Les spécifications portées n'engagent pas le constructeur et peuvent être modifiées sans préavis.

DATE: Date de création?
ÉCHELLE: 1/20ème
N°DOSSIER: MP22-1
INDICE: .....
RESPONSABLE PROJET: Stéphane AUDRAIN

SAGELEC®
Z.I. Bd Pierre et Marie Curie
BP 10145
44154 ANCENIS CEDEX
Tél: 02-40-83-22-14
Fax: 02-40-98-88-64
e-mail: s.audrain@sagelec.fr

PLAN DE PRÉPARATION DES SOLS - Lot CLIENT
Cabine MP22 avec façade et décaissé -0,20m

PLAN PRÉLIMINAIRE
non utilisable pour exécution
SOUS RÉSERVE DES CÔTES EXACTES

Prévoir une arrivée électrique Câble d'alimentation suivant Norme Electrique NF C 15-100 dans fourreau Ø90mm, long 3,00m
-Lot CLIENT-
pour pose tableau électrique
-Lot SAGELEC-

Carottage de Ø100mm pour raccordement de la ventilation contrôlée à 2,00m de hauteur
-Lot Client-

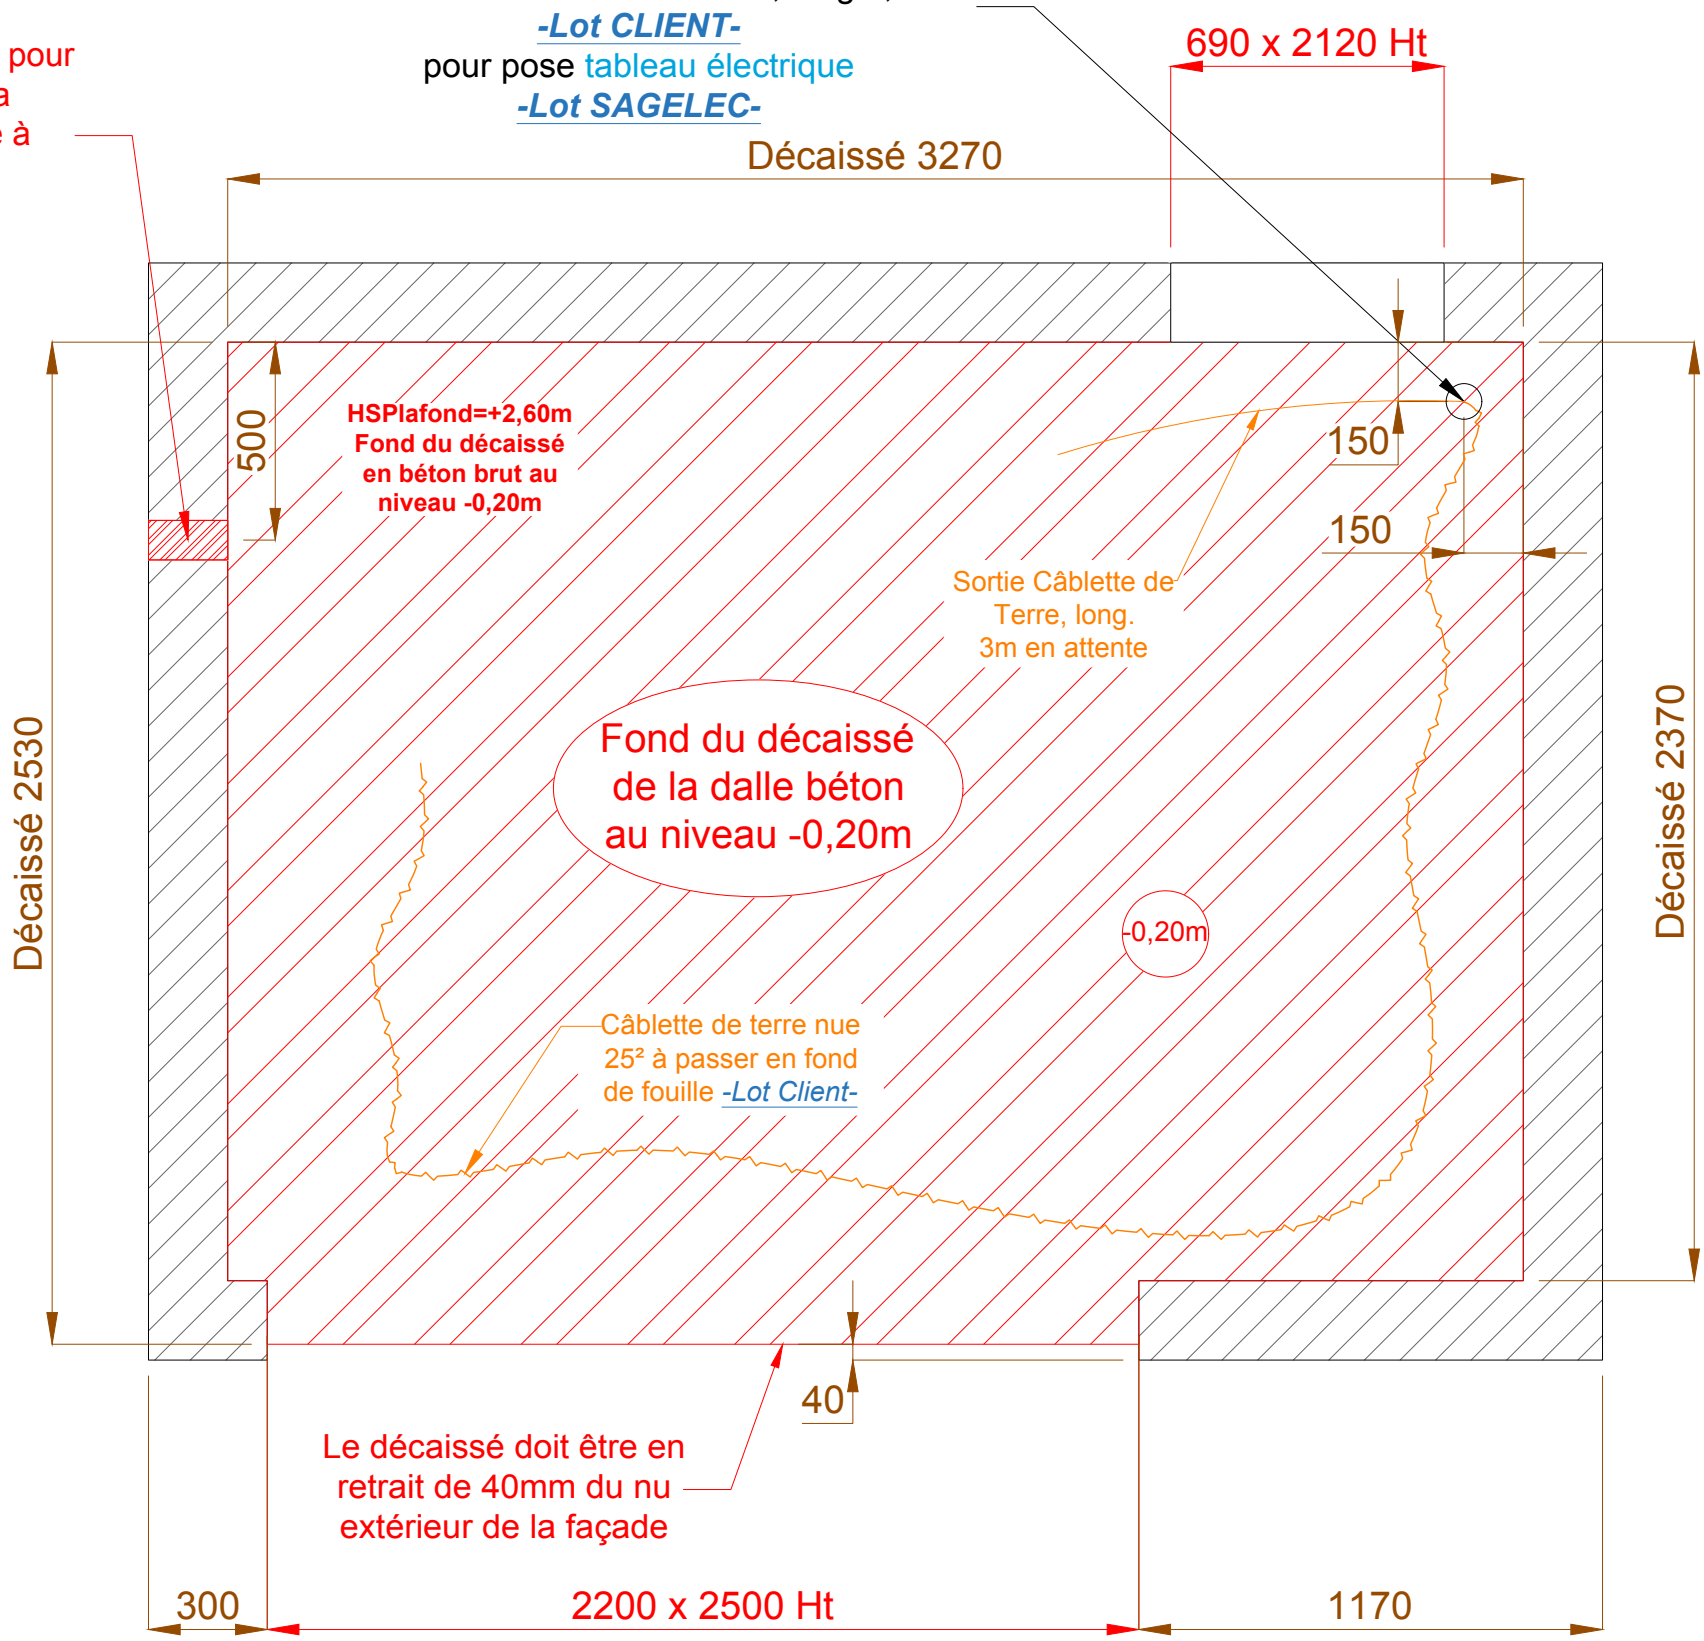

Section de câble	
Puissance maxi consommée simultanément = 3 000W	
Distance	Section (Cuivre)
De 0 à 27m	2x4mm²
De 27 à 40m	2x6mm²
De 40 à 68m	2x10mm²
De 68 à 105m	2x16mm²

Attention, si création de ligne, section de 10mm² minimum

INDICE	MODIFICATIONS	DESSINATEUR	DATE

RÉFÉRENCE DU PLAN: PLAN DE PRÉPARATION DES SOLS - Lot CLIENT

Ce plan est notre propriété, il ne peut être ni reproduit ni communiqué sans notre autorisation. Les spécifications portées n'engagent pas le constructeur et peuvent être modifiées sans préavis.

DATE: Date de création?
ÉCHELLE: 1/20ème
N°DOSSIER: MP22-1
INDICE: .....

SAGELEC®
Z.I. Bd Pierre et Marie Curie
BP 10145
44154 ANCENIS CEDEX
Tél: 02-40-83-22-14
Fax: 02-40-98-88-64
e-mail: s.audrain@sagelec.fr

RESPONSABLE PROJET: Stéphane AUDRAIN

ATTENTES ÉVACUATIONS DES EAUX USÉES ET ARRIVÉE D'EAU - Lot CLIENT

Cabine MP22 avec façade et décaissé -0,20m

PLAN PRÉLIMINAIRE
non utilisable pour exécution
SOUS RÉSERVE DES CÔTES EXACTES

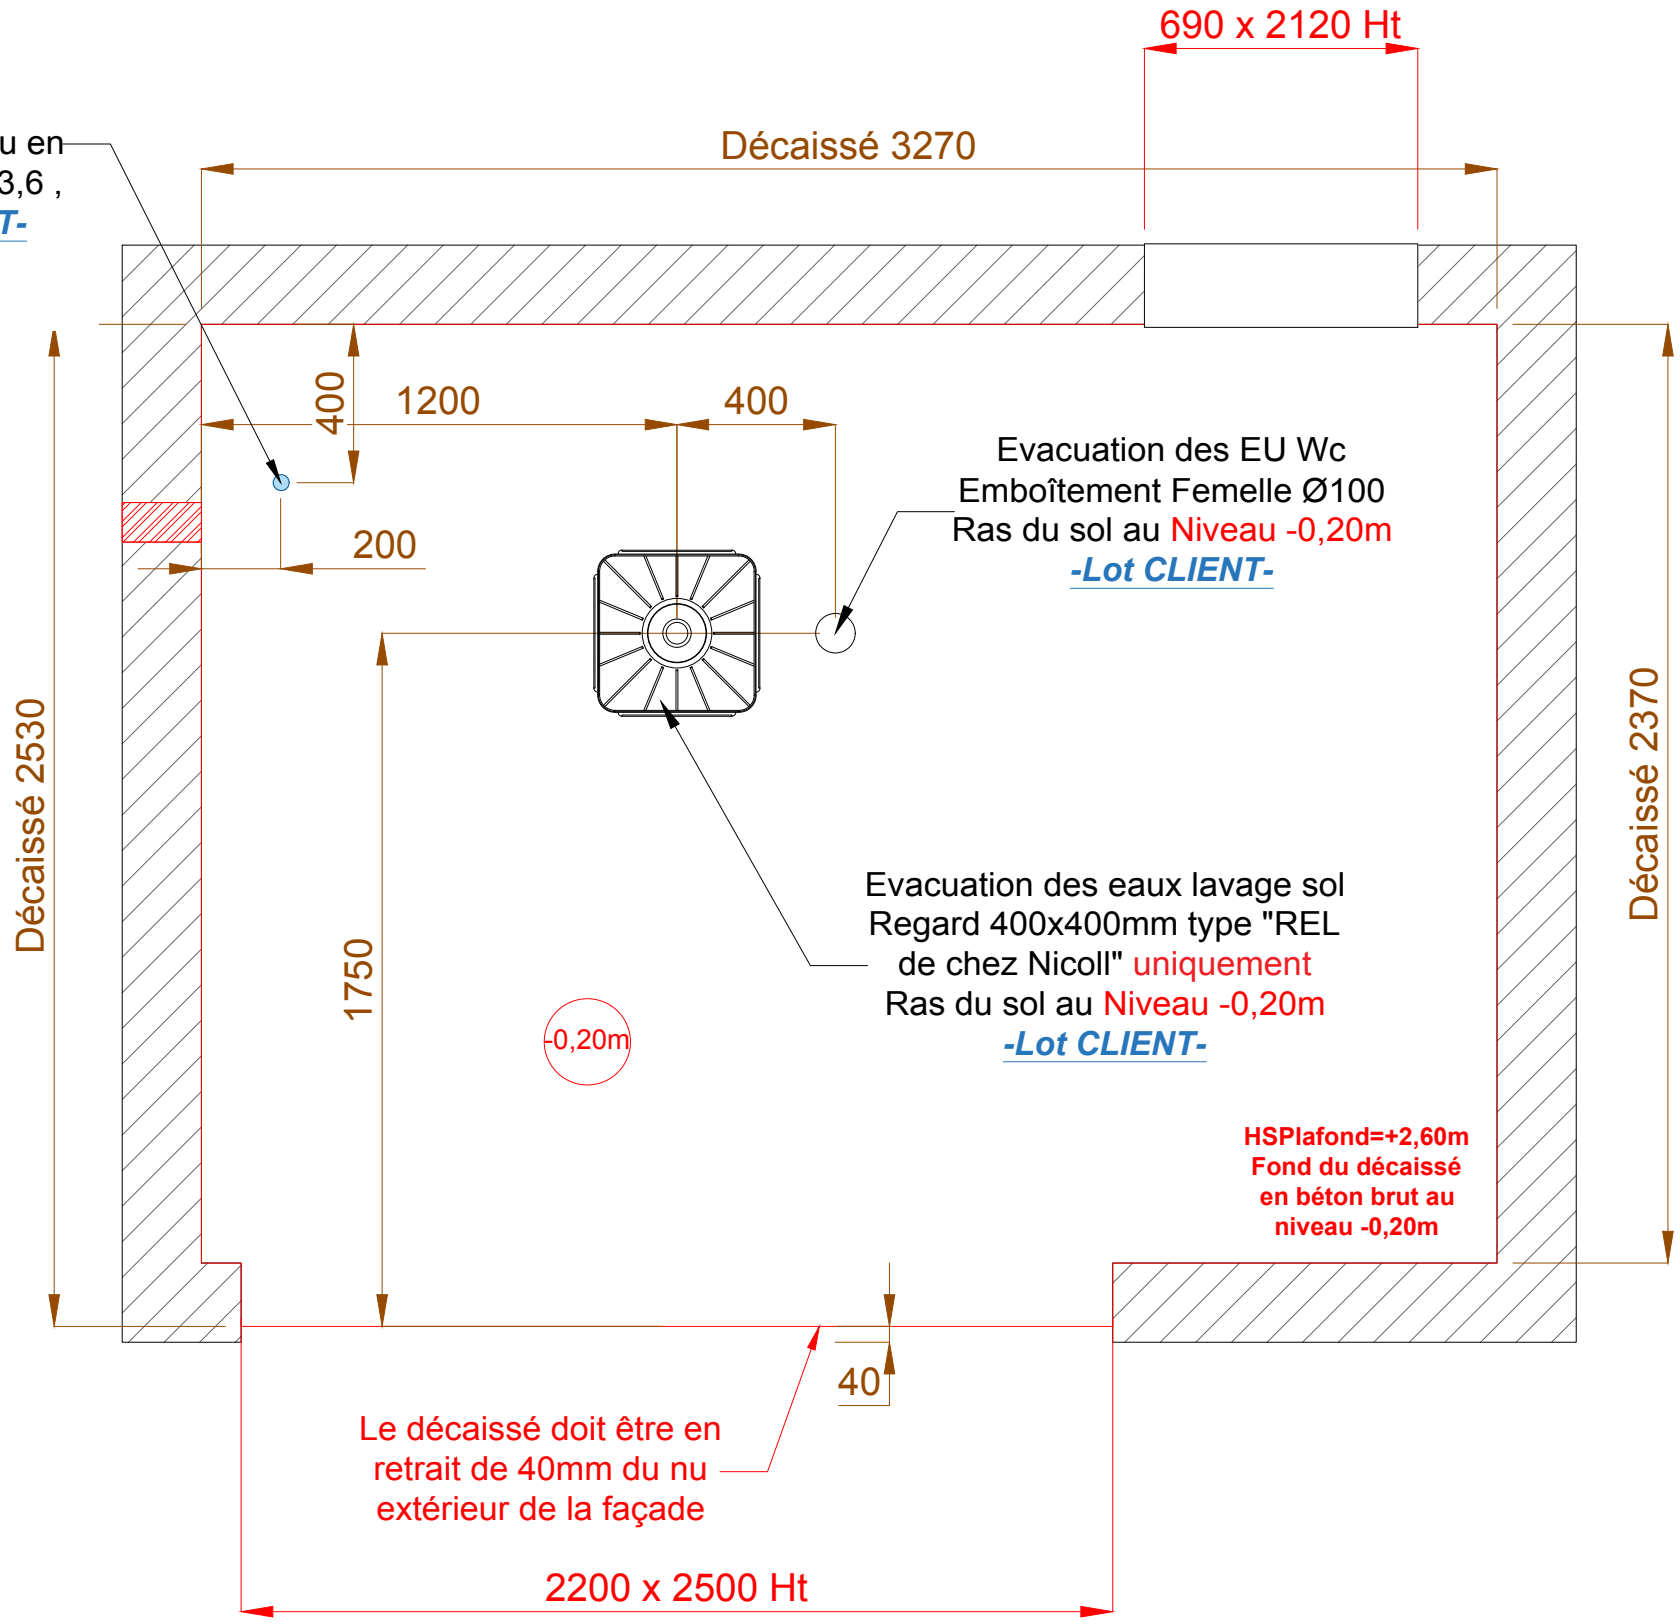

INDICE	MODIFICATIONS	DESSINATEUR	DATE

RÉFÉRENCE DU PLAN: ATTENTES ÉVACUATIONS DES EAUX USÉES ET ARRIVÉE D'EAU - Lot CLIENT

Ce plan est notre propriété, il ne peut être ni reproduit ni communiqué sans notre autorisation. Les spécifications portées n'engagent pas le constructeur et peuvent être modifiées sans préavis.

DATE: Date de création?

ÉCHELLE: 1/20ème

N°DOSSIER: MP22-1

INDICE: .....

RESPONSABLE PROJET: Stéphane AUDRAIN

SAGELEC®
Z.I. Bd Pierre et Marie Curie
BP 10145
44154 ANCENIS CEDEX
Tél: 02-40-83-22-14
Fax: 02-40-98-88-64
e-mail: s.audrain@sagelec.fr

CLARINETTE DE DISTRIBUTION D'EAU - Lot SAGELEC

Cabine MP22 avec façade et décaissé -0,20m

Pression Statique: 3Bars minimum - 4Bars maximum
Si la pression est supérieure à 4bars, nous prévoirons un réducteur
de pression minimum Ø26/34

Pression Dynamique: 1Bar

Débit: 1.5 litres/s
Si le débit est inférieur à 1.5 litres/seconde
nous installerons un accumulateur hydro-pneumatique 60 Litres

A -	Coupure générale	1 vanne 26/34 mâle
B -	WC PMR	1 vanne 26/34 mâle
C -	Accumulateur	1 vanne 26/34 mâle
D -	Lance de nettoyage	1 vanne 20/27 mâle

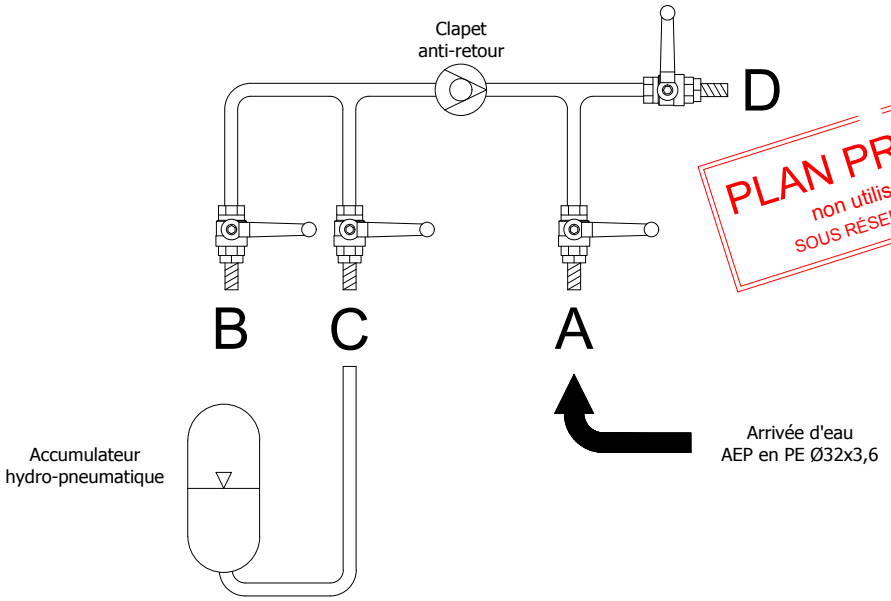

PLAN PRÉLIMINAIRE
non utilisable pour exécution
SOUS RÉSERVE DES CÔTES EXACTES

NOTA: Les vannes d'arrivée d'eau sont au ***Lot Sagelec*** mais le tuyau d'alimentation AEP en PE Ø32x3.6 est au ***Lot CLIENT*** et devra être passé et raccordé au compteur avant notre intervention. Il aura une longueur minimale de 2 mètres en sortie.

INDICE	MODIFICATIONS	DESSINATEUR	DATE

RÉFÉRENCE DU PLAN: CLARINETTE DE DISTRIBUTION D'EAU - Lot SAGELEC

Ce plan est notre propriété, il ne peut être ni reproduit ni communiqué sans notre autorisation. Les spécifications portées n'engagent pas le constructeur et peuvent être modifiées sans préavis.

SAGELEC®
Z.I. Bd Pierre et Marie Curie
BP 10145
44154 ANCENIS CEDEX
Tél: 02-40-83-22-14
Fax: 02-40-98-88-64
e-mail: s.audrain@sagelec.fr

DATE:	ÉCHELLE:	N°DOSSIER:	INDICE:	RESPONSABLE PROJET:
Date de création?		MP22-1	.....	Stéphane AUDRAIN

TABLEAU ÉLECTRIQUE DE L'ÉDICULE SANITAIRE - Lot SAGELEC

Cabine MP22 avec façade et décaissé -0,20m

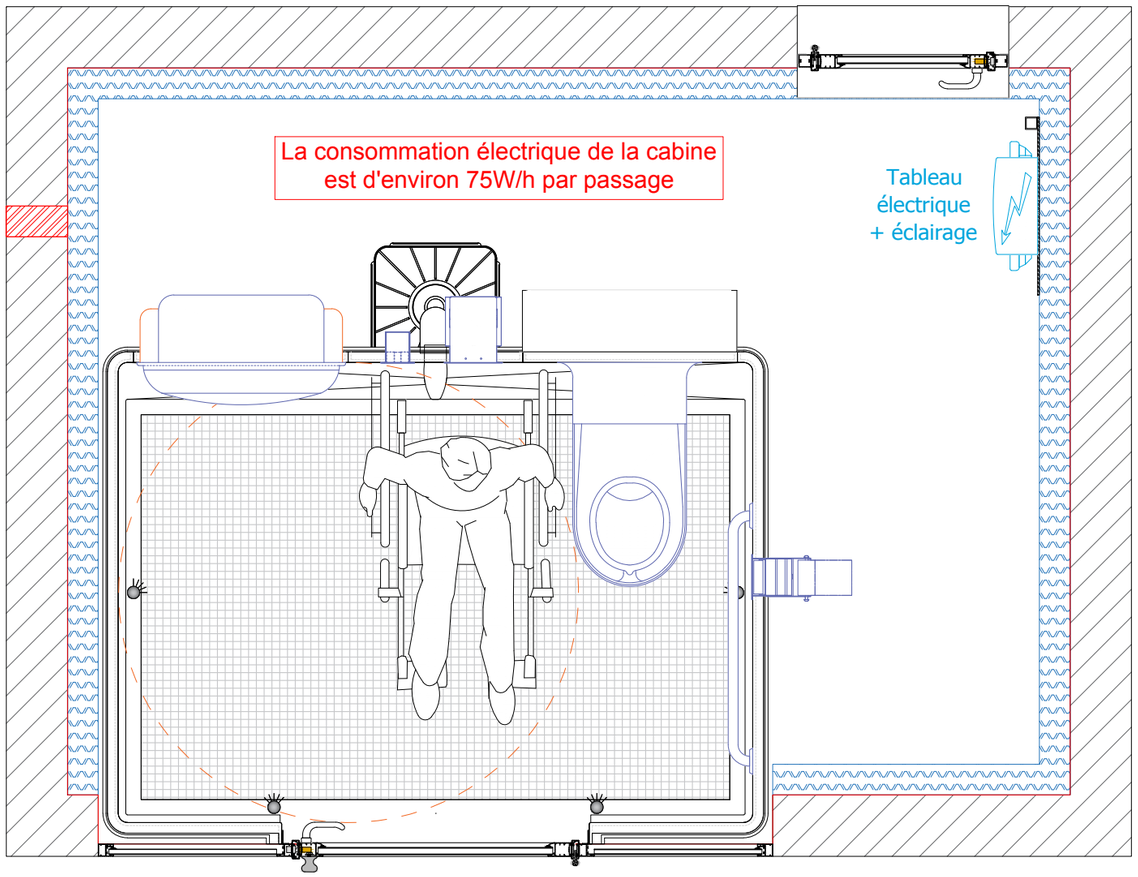

Section de câble	
Puissance maxi consommée simultanément = 3 000W	
Distance	Section (Cuivre)
De 0 à 27m	2x4mm²
De 27 à 40m	2x6mm²
De 40 à 68m	2x10mm²
De 68 à 105m	2x16mm²

Attention, si création de ligne, section de 10mm² minimum

Tableau électrique de protection

1 Disjoncteur différentiel 32A-30mA - mono, en tête d'installation
1 Disjoncteur 10A, protection Wc PMR
1 Disjoncteur 10A, protection Lave-mains
1 Disjoncteur 10A, protection Lumière Gaine Technique
1 Disjoncteur 10A, protection Chauffage Hors Gel
1 Disjoncteur 10A, protection pour prise de courant
1 Prise Bip+T modulaire pour travaux de maintenance

PLAN PRÉLIMINAIRE
non utilisable pour exécution
SOUS RÉSERVE DES CÔTES EXACTES

Puissances électriques

1 Wc PMR= 1 500W
1 Lave-mains= 1 500W
1 Lumière Gaine Technique= 100W
1 Chauffage Hors Gel Gaine Technique= 1000W

NOTA: Le fourreau électrique Ø90, le câble d'alimentation suivant la Norme Electrique NF C 15-100 et le câble de terre à passer en fond de fouille sont au ***Lot CLIENT***

Le câble d'alimentation devra IMPÉRATIVEMENT être passé et raccordé avant l'installation et devra avoir une longueur minimale de 3 mètres en sortie de fourreau.

INDICE	MODIFICATIONS	DESSINATEUR	DATE

RÉFÉRENCE DU PLAN: TABLEAU ÉLECTRIQUE DE L'ÉDICULE SANITAIRE - Lot SAGELEC

Ce plan est notre propriété, il ne peut être ni reproduit ni communiqué sans notre autorisation. Les spécifications portées n'engagent pas le constructeur et peuvent être modifiées sans préavis.

DATE: Date de création?
ÉCHELLE:
N°DOSSIER: MP22-1
INDICE: .....

SAGELEC®
Z.I. Bd Pierre et Marie Curie
BP 10145
44154 ANCENIS CEDEX
Tél: 02-40-83-22-14
Fax: 02-40-98-88-64
e-mail: s.audrain@sagelec.fr

RESPONSABLE PROJET: Stéphane AUDRAIN