


# 1 - PROJET D'IMPLANTATION D'UN ÉDICULE SANITAIRE

## Module Béton Classique + 2 Urinoirs Type MU1

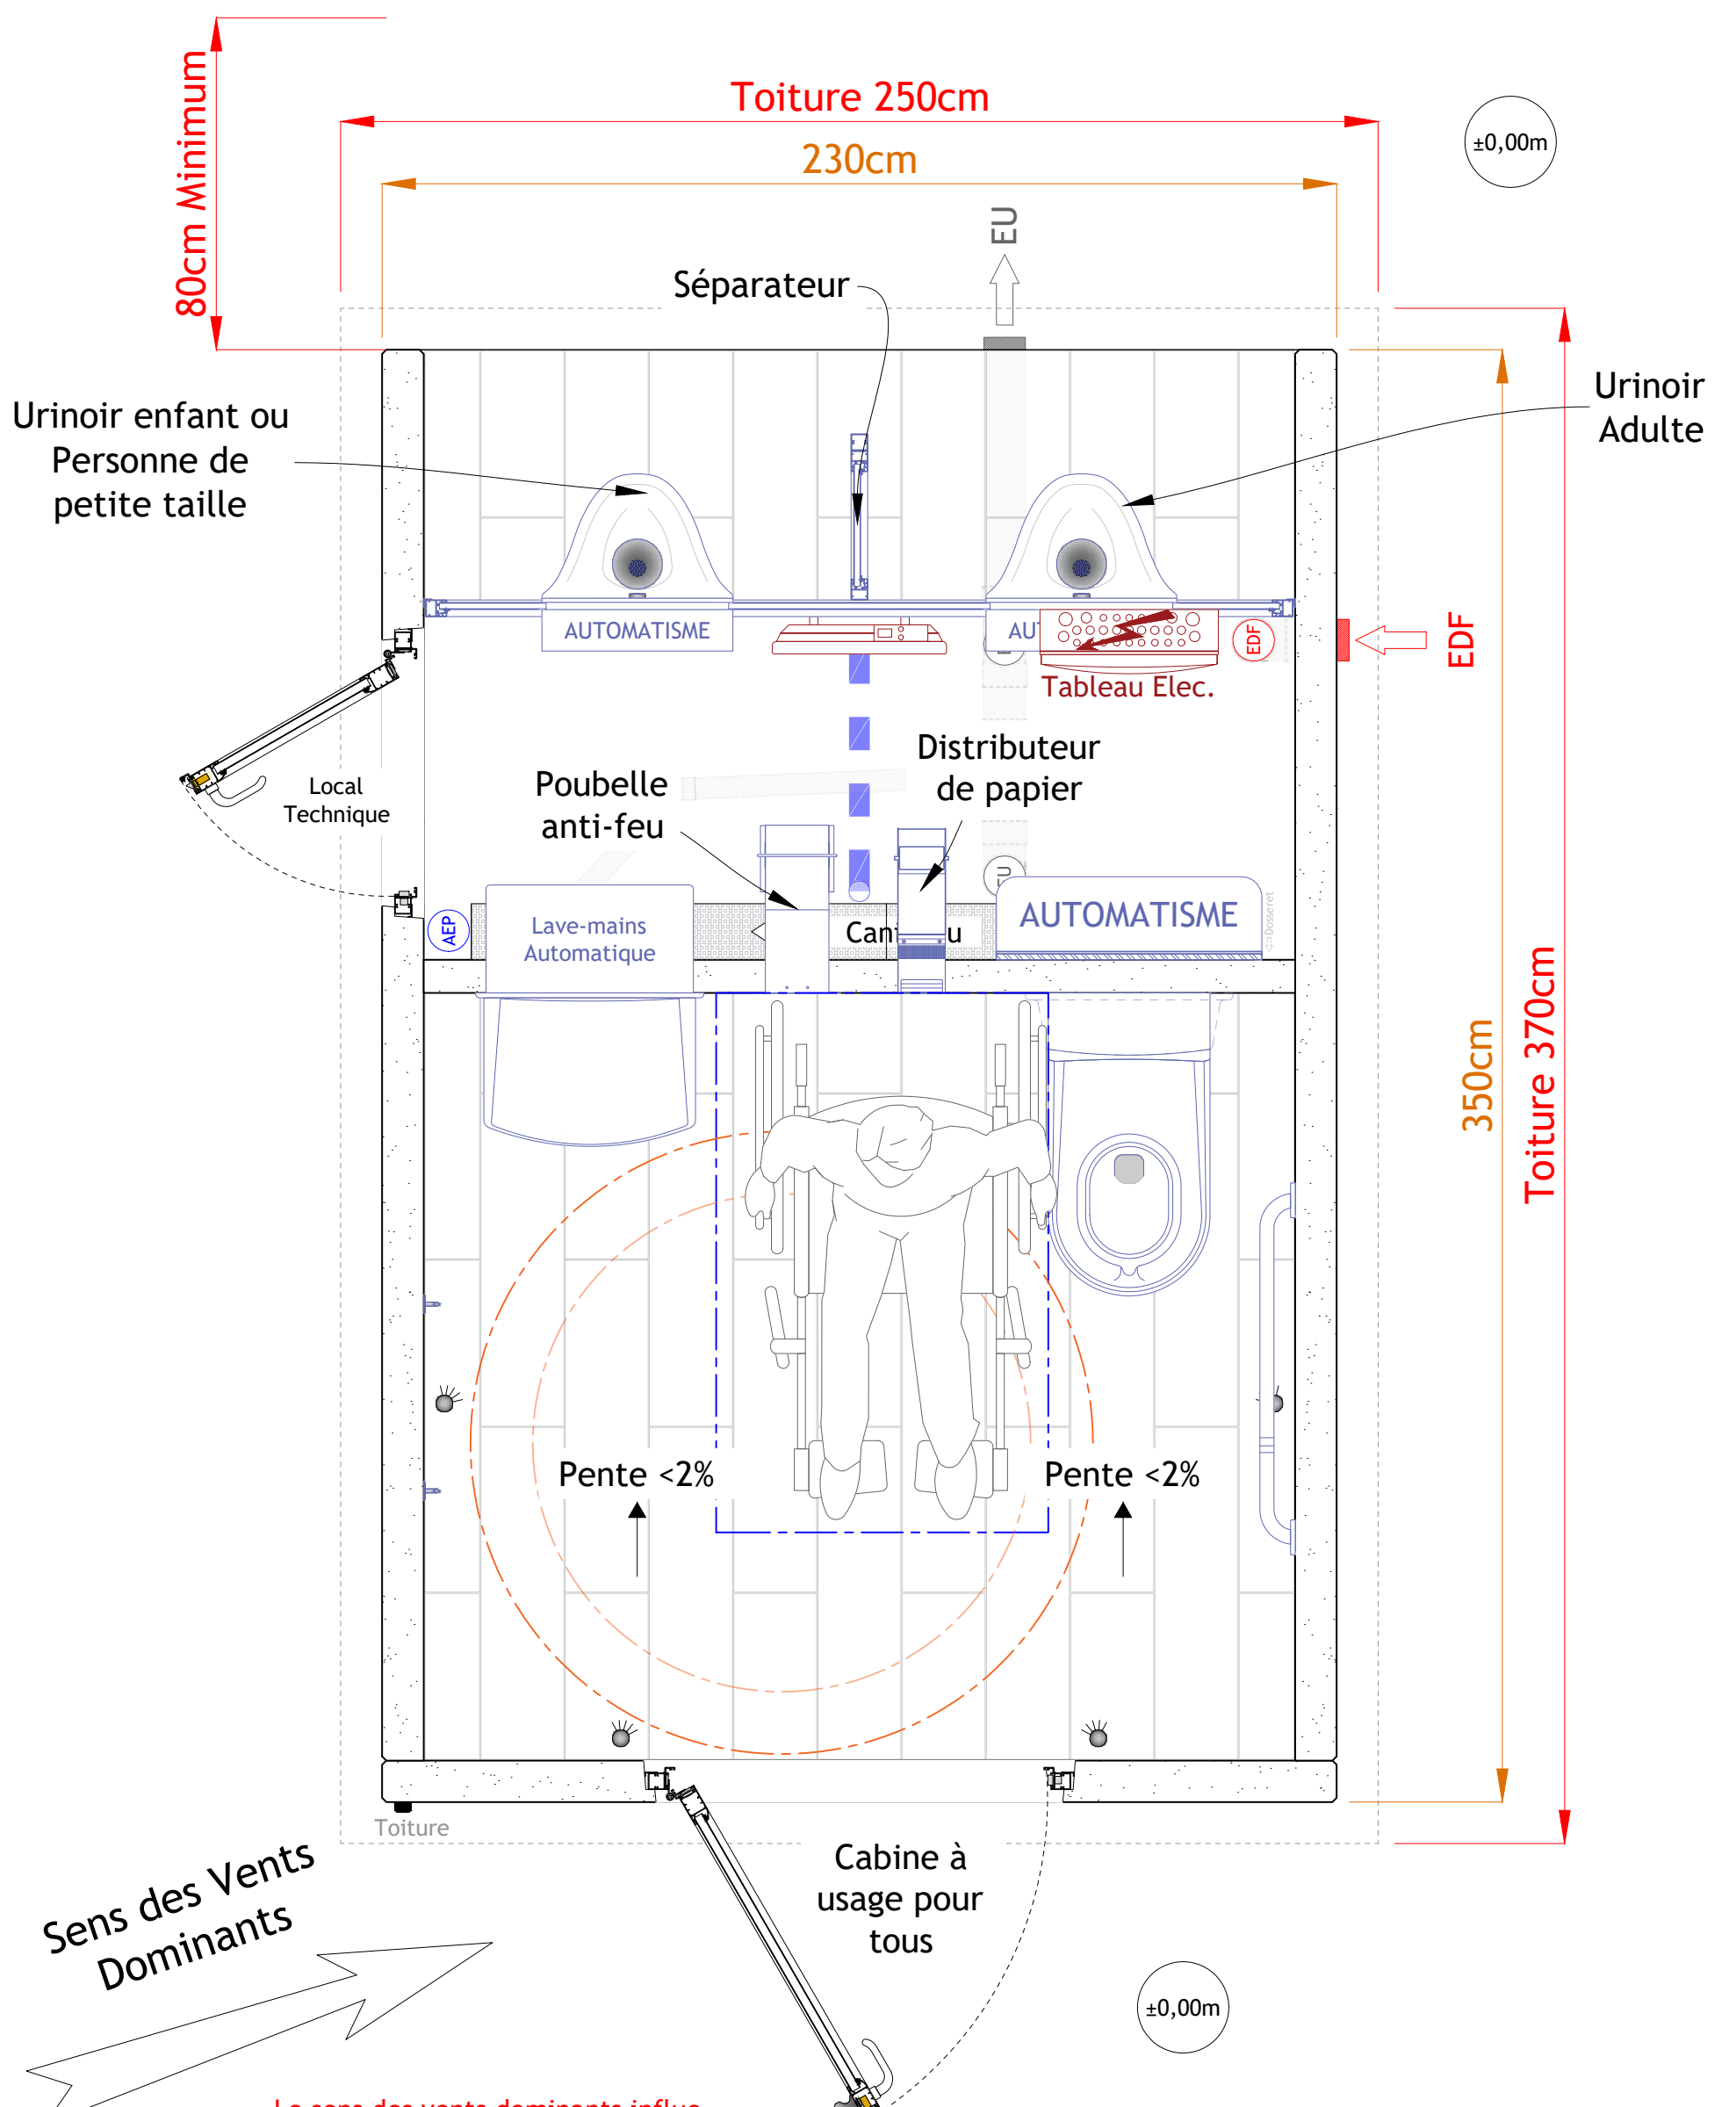

**⚠ Le sens des vents dominants influe sur le sens d'ouverture de porte. Confirmer si celui-ci est correct**

INDICE	MODIFICATIONS	DESSINATEUR	DATE
RÉFÉRENCE DU PLAN: 1 - PROJET D'IMPLANTATION D'UN ÉDICULE SANITAIRE			
Ce plan est notre propriété, il ne peut être ni reproduit ni communiqué sans notre autorisation. Les spécifications portées n'engagent pas le constructeur et peuvent être modifiées sans préavis.			
DATE: Date de création?	ÉCHELLE sur format A3 : 1/16ème	N°DOSSIER: B-MU1C	INDICE: ....

**SAGELEC**  
 Z.I. Bd Pierre et Marie Curie  
 BP 10145  
 44154 ANCENIS CEDEX  
 Tél: 02-40-83-22-14  
 Fax: 02-40-98-88-64  
 e-mail: s.audrain@sagelec.fr

RESPONSABLE PROJET: Stéphane AUDRAIN