


# 1 - PROJET D'IMPLANTATION D'UN ÉDICULE SANITAIRE

## Module Béton Atlantique Double PMR + Anglaise

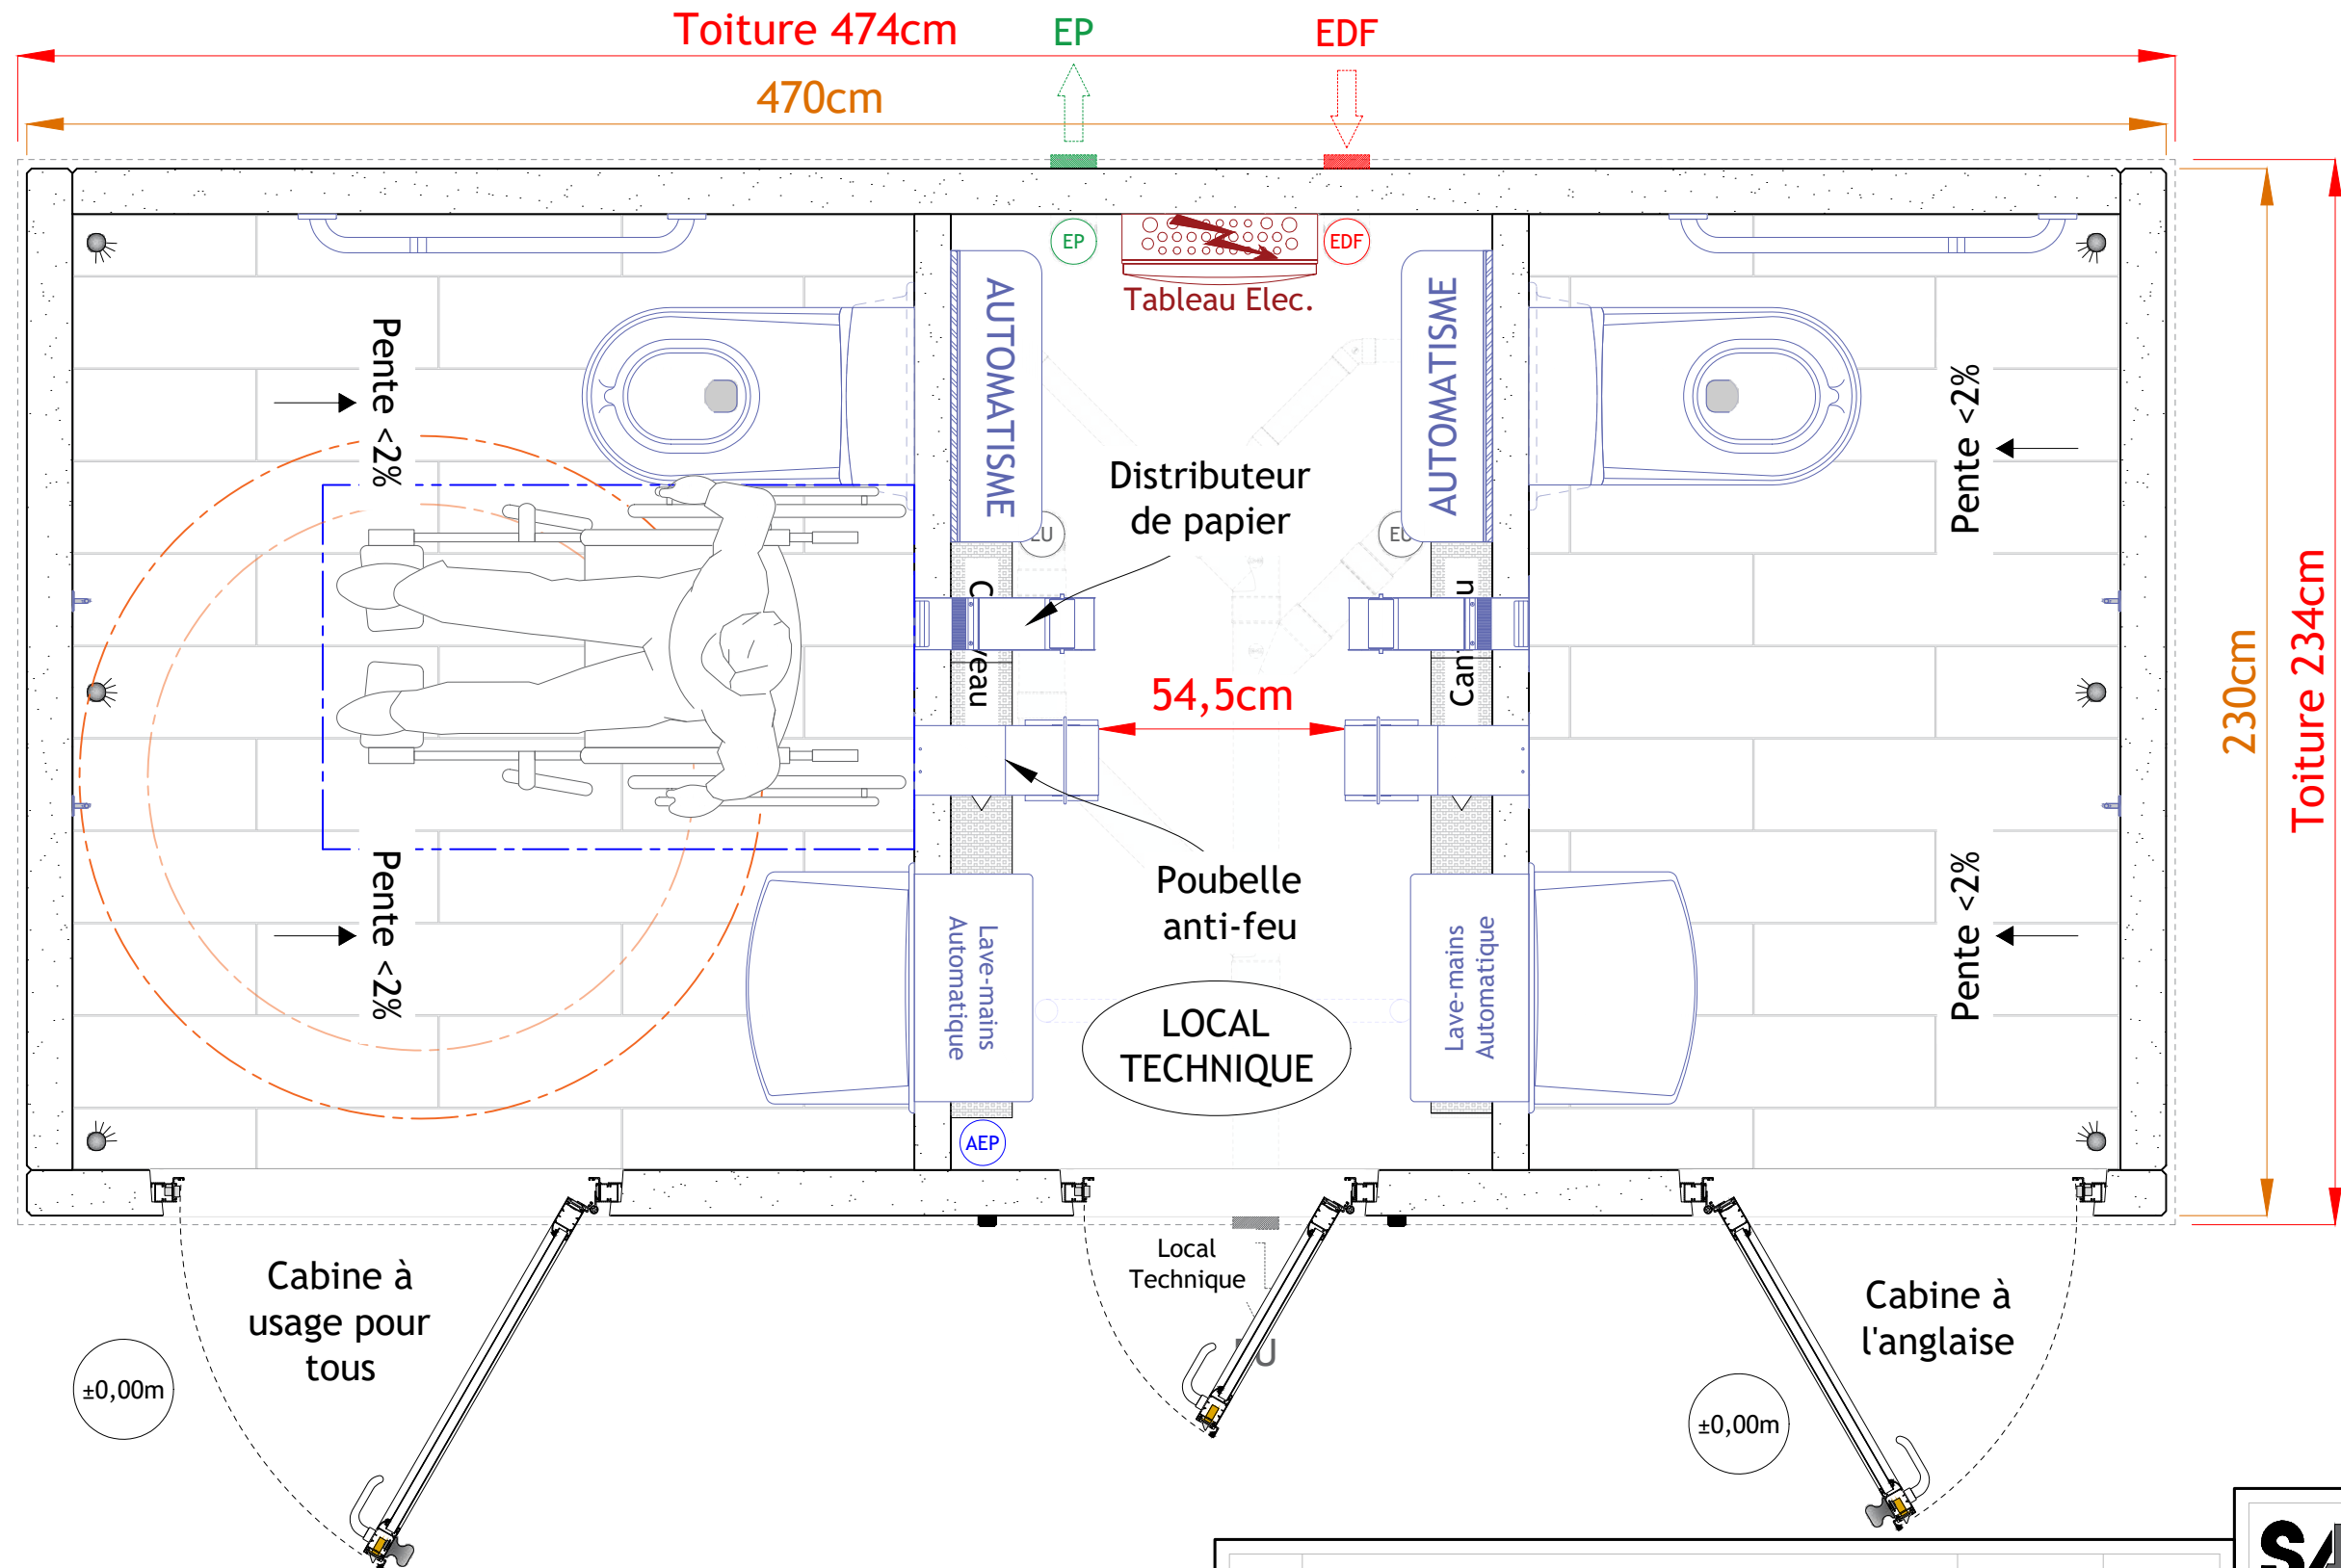

INDICE	MODIFICATIONS	DESSINATEUR	DATE
RÉFÉRENCE DU PLAN: 1 - PROJET D'IMPLANTATION D'UN ÉDICULE SANITAIRE			
Ce plan est notre propriété, il ne peut être ni reproduit ni communiqué sans notre autorisation. Les spécifications portées n'engagent pas le constructeur et peuvent être modifiées sans préavis.			
DATE: Date de création?	ÉCHELLE sur format A3 : 1/16ème	N°DOSSIER: B-MD8	INDICE: ....

**SAGELEC**<sup>®</sup>

Z.I. Bd Pierre et Marie Curie  
BP 10145  
44154 ANCENIS CEDEX  
Tél: 02-40-83-22-14  
Fax: 02-40-98-88-64  
e-mail: s.audrain@sagelec.fr

RESPONSABLE PROJET:  
Stéphane AUDRAIN