


1 - PROJET D'IMPLANTATION D'UN ÉDICULE SANITAIRE

Module Béton Classique Type M1

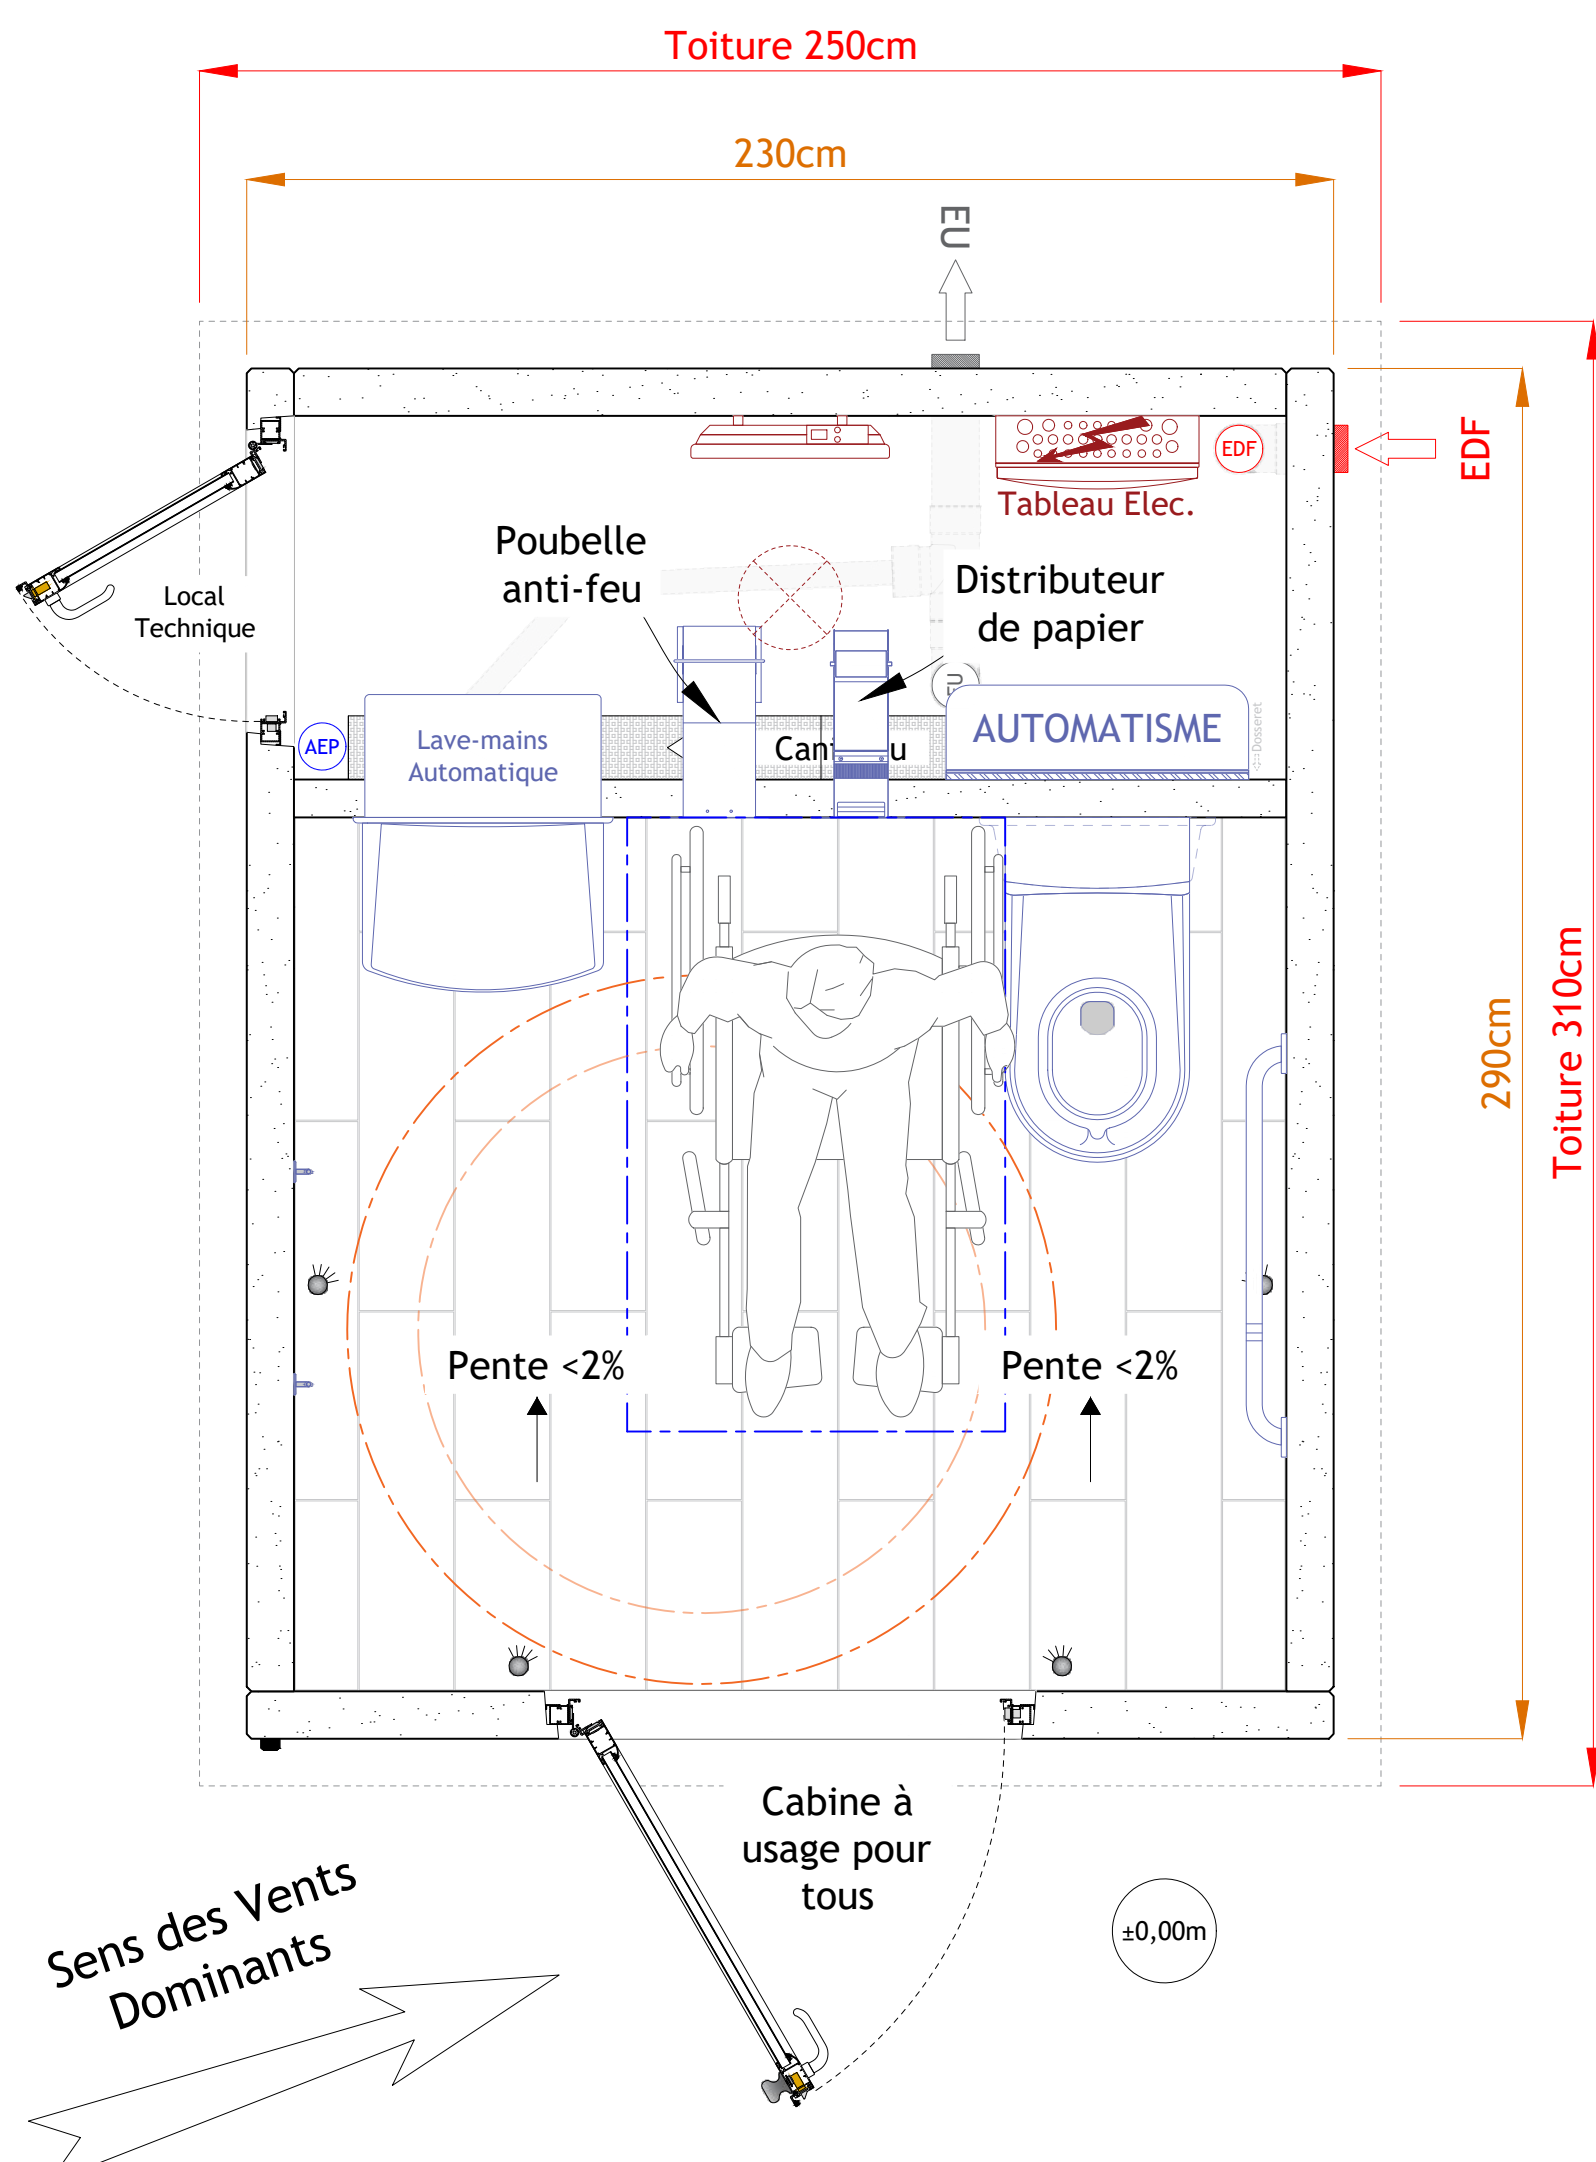

Le sens des vents dominants influe sur le sens d'ouverture de porte. Confirmer si celui-ci est correct

INDICE	MODIFICATIONS	DESSINATEUR	DATE
RÉFÉRENCE DU PLAN: 1 - PROJET D'IMPLANTATION D'UN ÉDICULE SANITAIRE			
Ce plan est notre propriété, il ne peut être ni reproduit ni communiqué sans notre autorisation. Les spécifications portées n'engagent pas le constructeur et peuvent être modifiées sans préavis.			
DATE: Date de création?	ÉCHELLE sur format A3 : 1/16ème	N°DOSSIER: B-M1-C	INDICE:

SAGELEC[®]

Z.1. Bd Pierre et Marie Curie
 BP 10145
 44154 ANCENIS CEDEX
 Tél: 02-40-83-22-14
 Fax: 02-40-98-88-64
 e-mail: s.audrain@sagelec.fr

RESPONSABLE PROJET: Stéphane AUDRAIN