
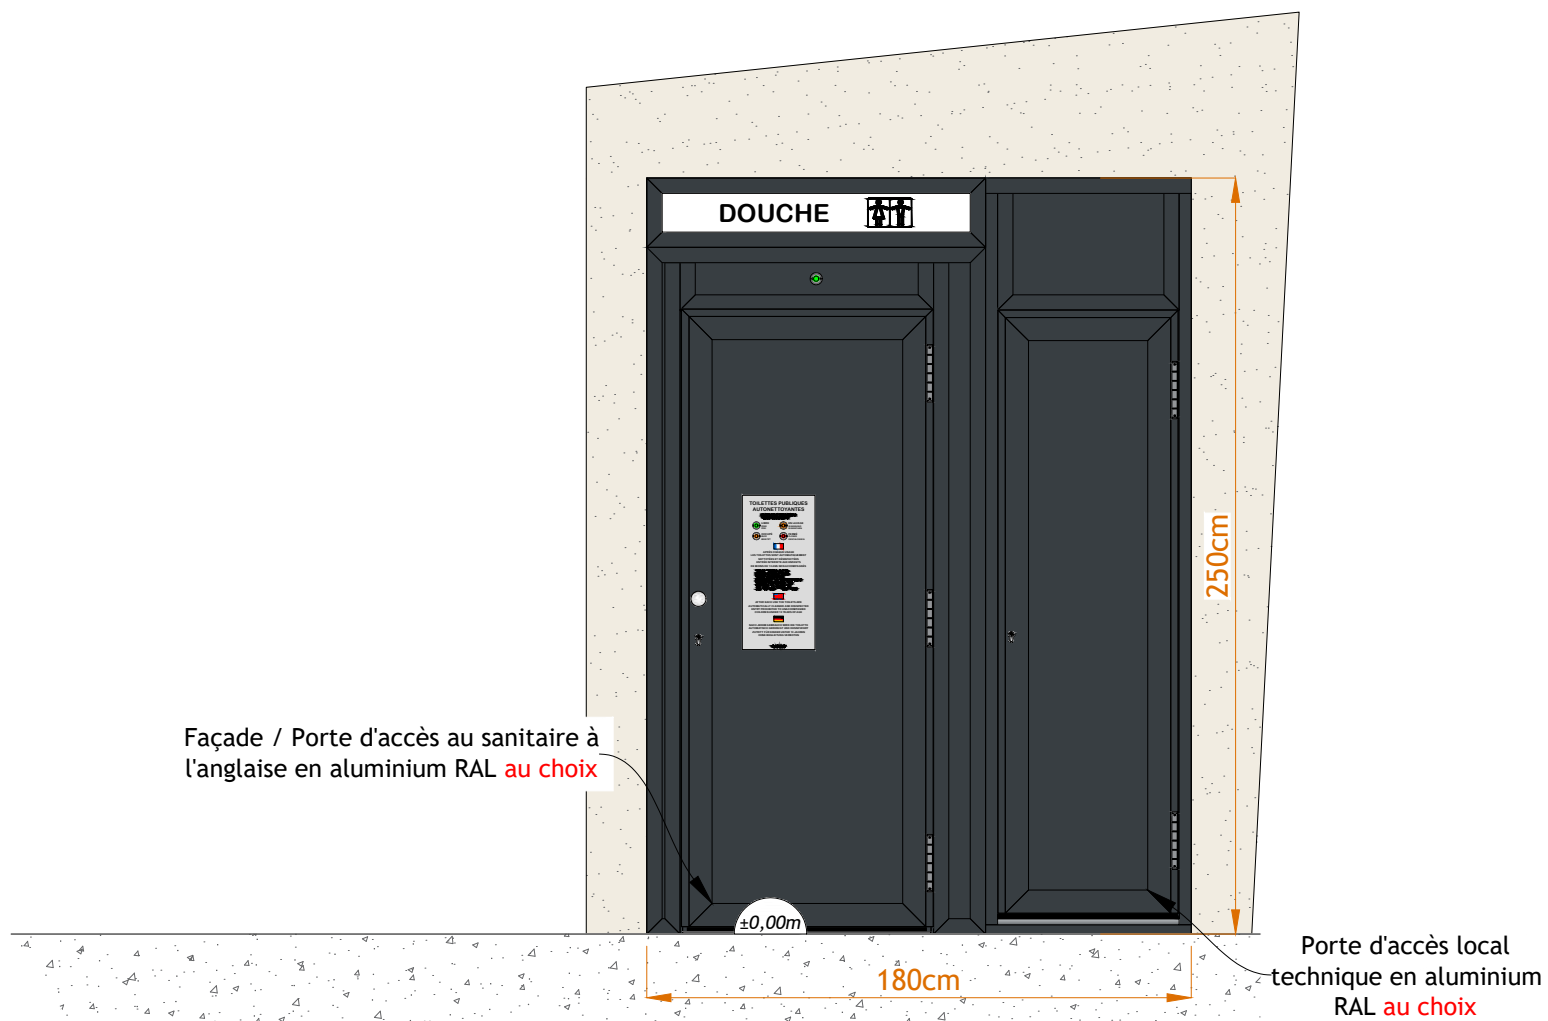


CABINE DOUCHE NON PMR MP-10

Sanitaires SAGELEC

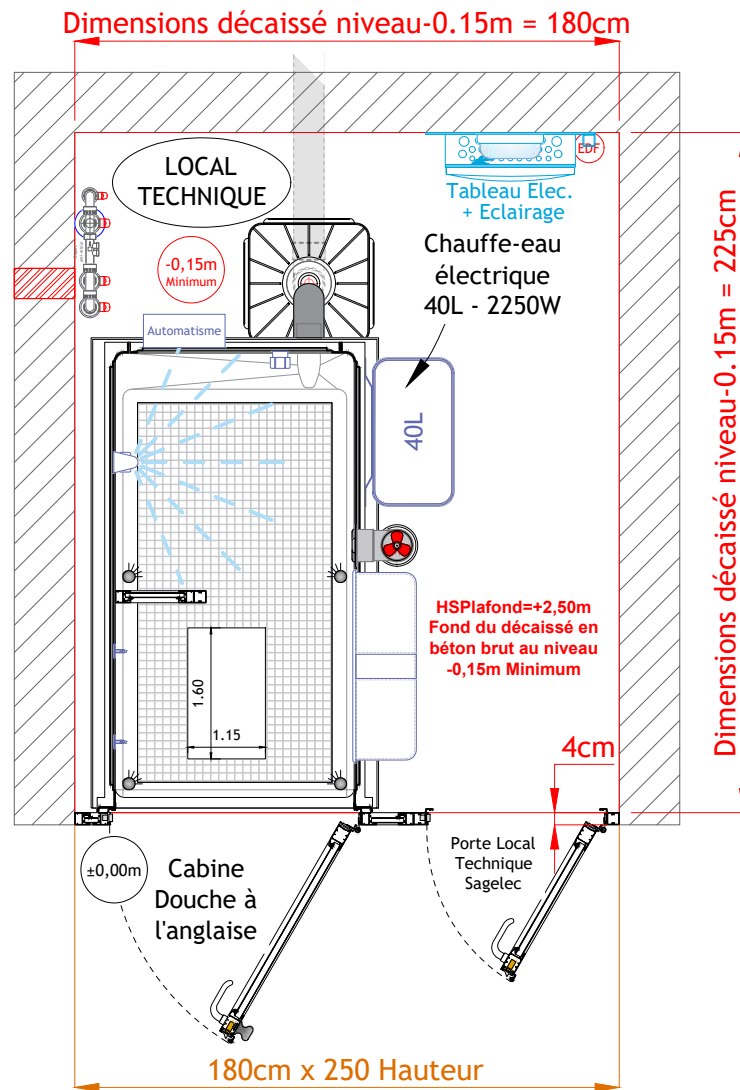

Nota: Ce plan est un document commercial et ne peut-être utilisé comme plan d'exécution

INDICE	MODIFICATIONS	DESSINATEUR	DATE
RÉFÉRENCE DU PLAN: CABINE DOUCHE NON PMR MP-10			
Ce plan est notre propriété, il ne peut être ni reproduit ni communiqué sans notre autorisation. Les spécifications portées n'engagent pas le constructeur et peuvent être modifiées sans préavis.			
DATE:	ÉCHELLE sur format A3 :	N°DOSSIER:	INDICE:
02-02-2026	1/25ème

SAGELEC®

Z.1. Bd Pierre et Marie Curie
BP 10145
44154 ANCENIS CEDEX
Tél: 02-40-83-22-14
Fax: 02-40-98-88-64
e-mail: pierre.barbin@sagelec.fr

RESPONSABLE PROJET: Pierre BARBIN