



**DIMENSIONNEMENT D'UNE CABINE TYPE WC-MP04  
A USAGE POUR TOUS**  
MOBILIER URBAIN D'AMBIANCE ET DE PROPRETÉ  
( Norme NF.P.99.611 )

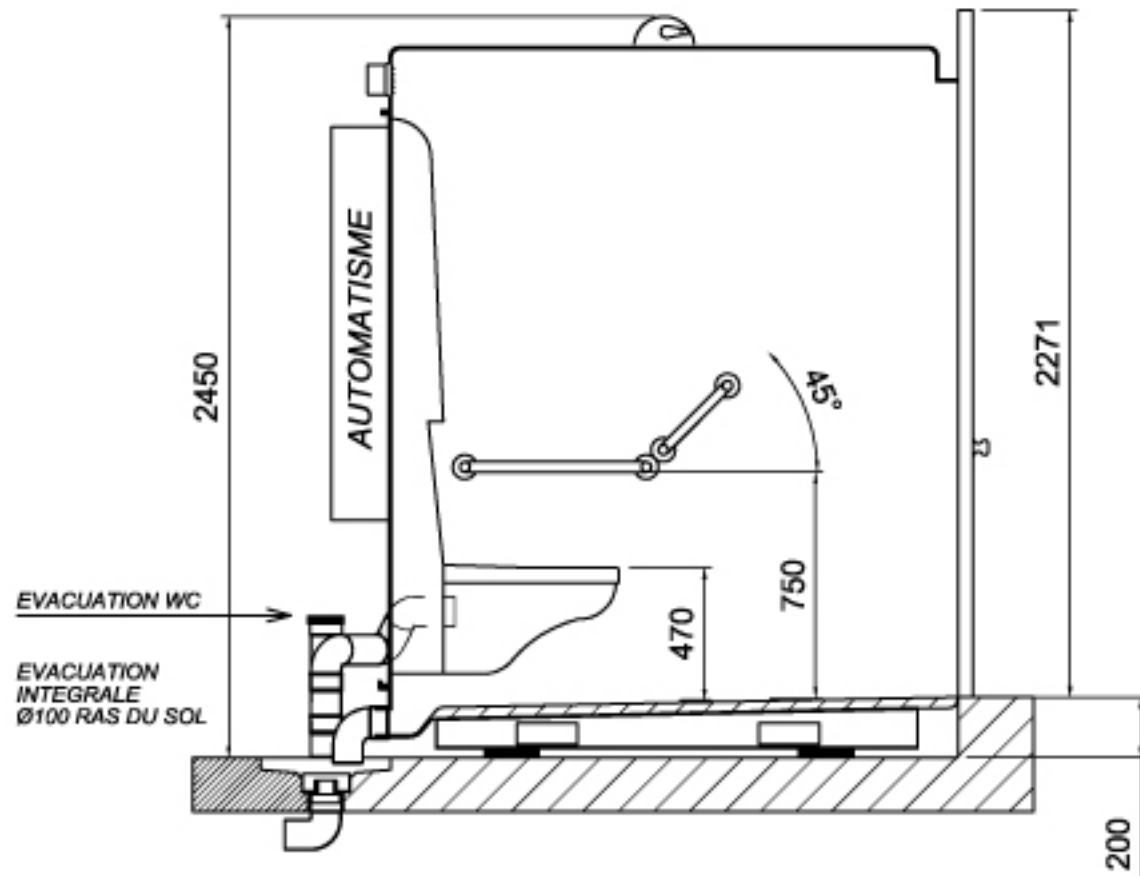

**DIMENSIONNEMENT D'UNE CABINE TYPE WC-MP04  
A USAGE POUR TOUS**  
MOBILIER URBAIN D'AMBIANCE ET DE PROPRETÉ  
( Norme NF.P.99.611 )

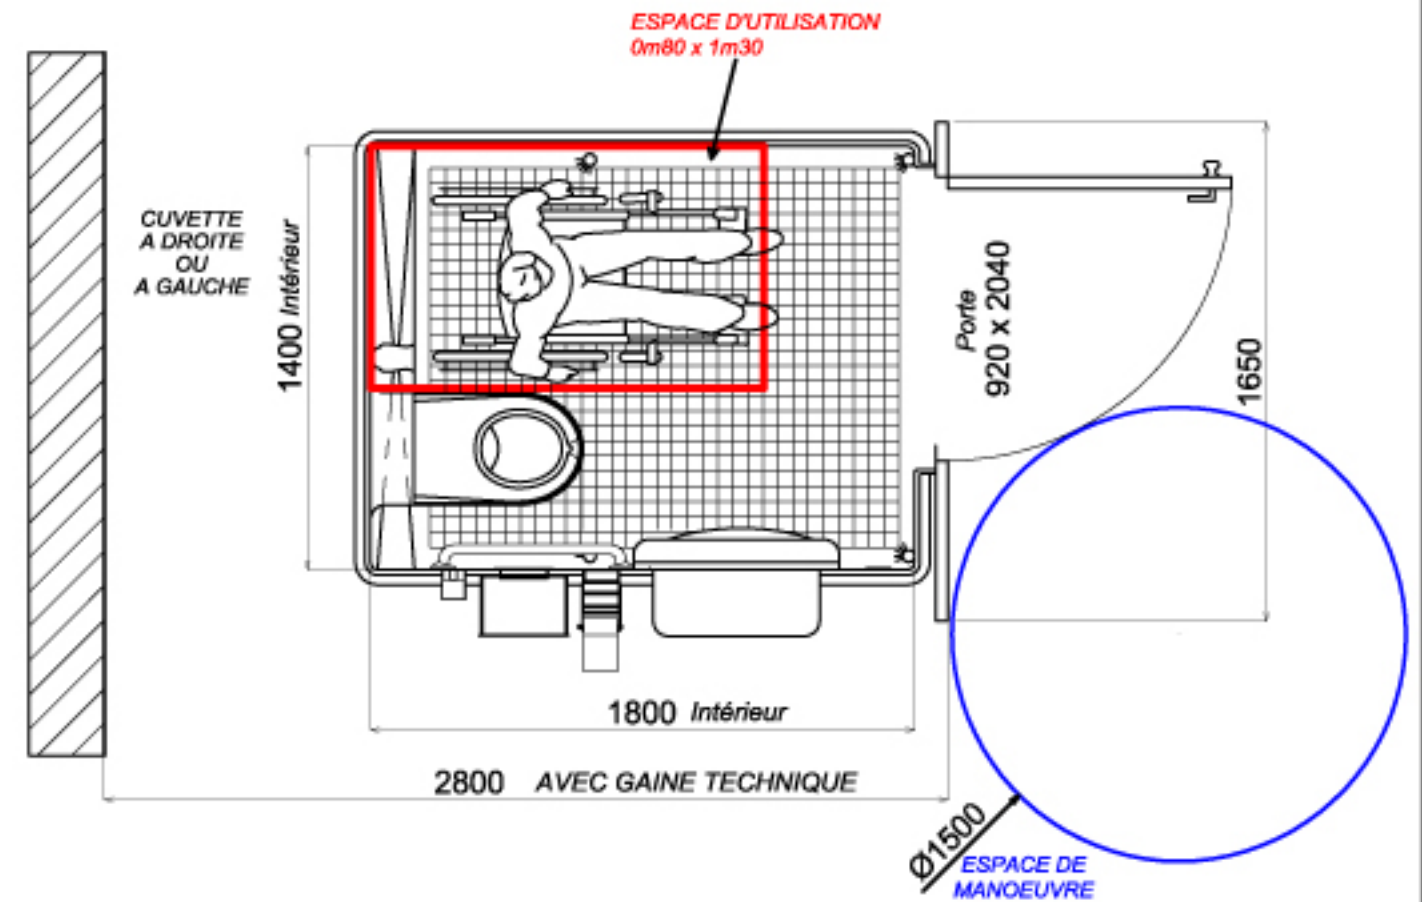

Incl.	Modifications:	Dess.	Date
N° Dossier:	Réf :MP04-SITE	<b>SAGELEC®</b>	
Date: 10-02-09	Indice:....		
Éch.: 1/25	Format: A4		
Dess. : S-H			

**DIMENSIONNEMENT  
D'UNE CABINE  
TYPE WC-MP04**

Z.I. Rd Pierre et Marie Curie  
BP 10145  
44154 ANCENIS CEDEX  
TEL : 02-40-83-22-14  
FAX: 02-40-85-88-64  
e-mail: contact@sagelec.fr  
http://www.sagelec.fr

SAGELEC BP 10145 44154 Ancenis - Ce plan est notre propriété, il ne peut être ni reproduit ni communiqué sans notre autorisation.  
Les spécifications portées s'engagent pas le constructeur et peuvent être modifiées sans préavis.

10-02-09 - 09h30

ISANTAIRE/BIBLIOTHEQUE POUR PLANICABINES TYPE1

Incl.	Modifications:	Dess.	Date
N° Dossier:	Réf :MP04-SITE	<b>SAGELEC®</b>	
Date: 10-02-09	Indice:....		
Éch.: 1/25	Format: A4		
Dess. : S-H			

**DIMENSIONNEMENT  
D'UNE CABINE  
TYPE WC-MP04**

Z.I. Rd Pierre et Marie Curie  
BP 10145  
44154 ANCENIS CEDEX  
TEL : 02-40-83-22-14  
FAX: 02-40-85-88-64  
e-mail: contact@sagelec.fr  
http://www.sagelec.fr

SAGELEC BP 10145 44154 Ancenis - Ce plan est notre propriété, il ne peut être ni reproduit ni communiqué sans notre autorisation.  
Les spécifications portées s'engagent pas le constructeur et peuvent être modifiées sans préavis.

10-02-09 - 09h30

ISANTAIRE/BIBLIOTHEQUE POUR PLANICABINES TYPE1